


PUISTOVÄYLÄ 1, pl. 177

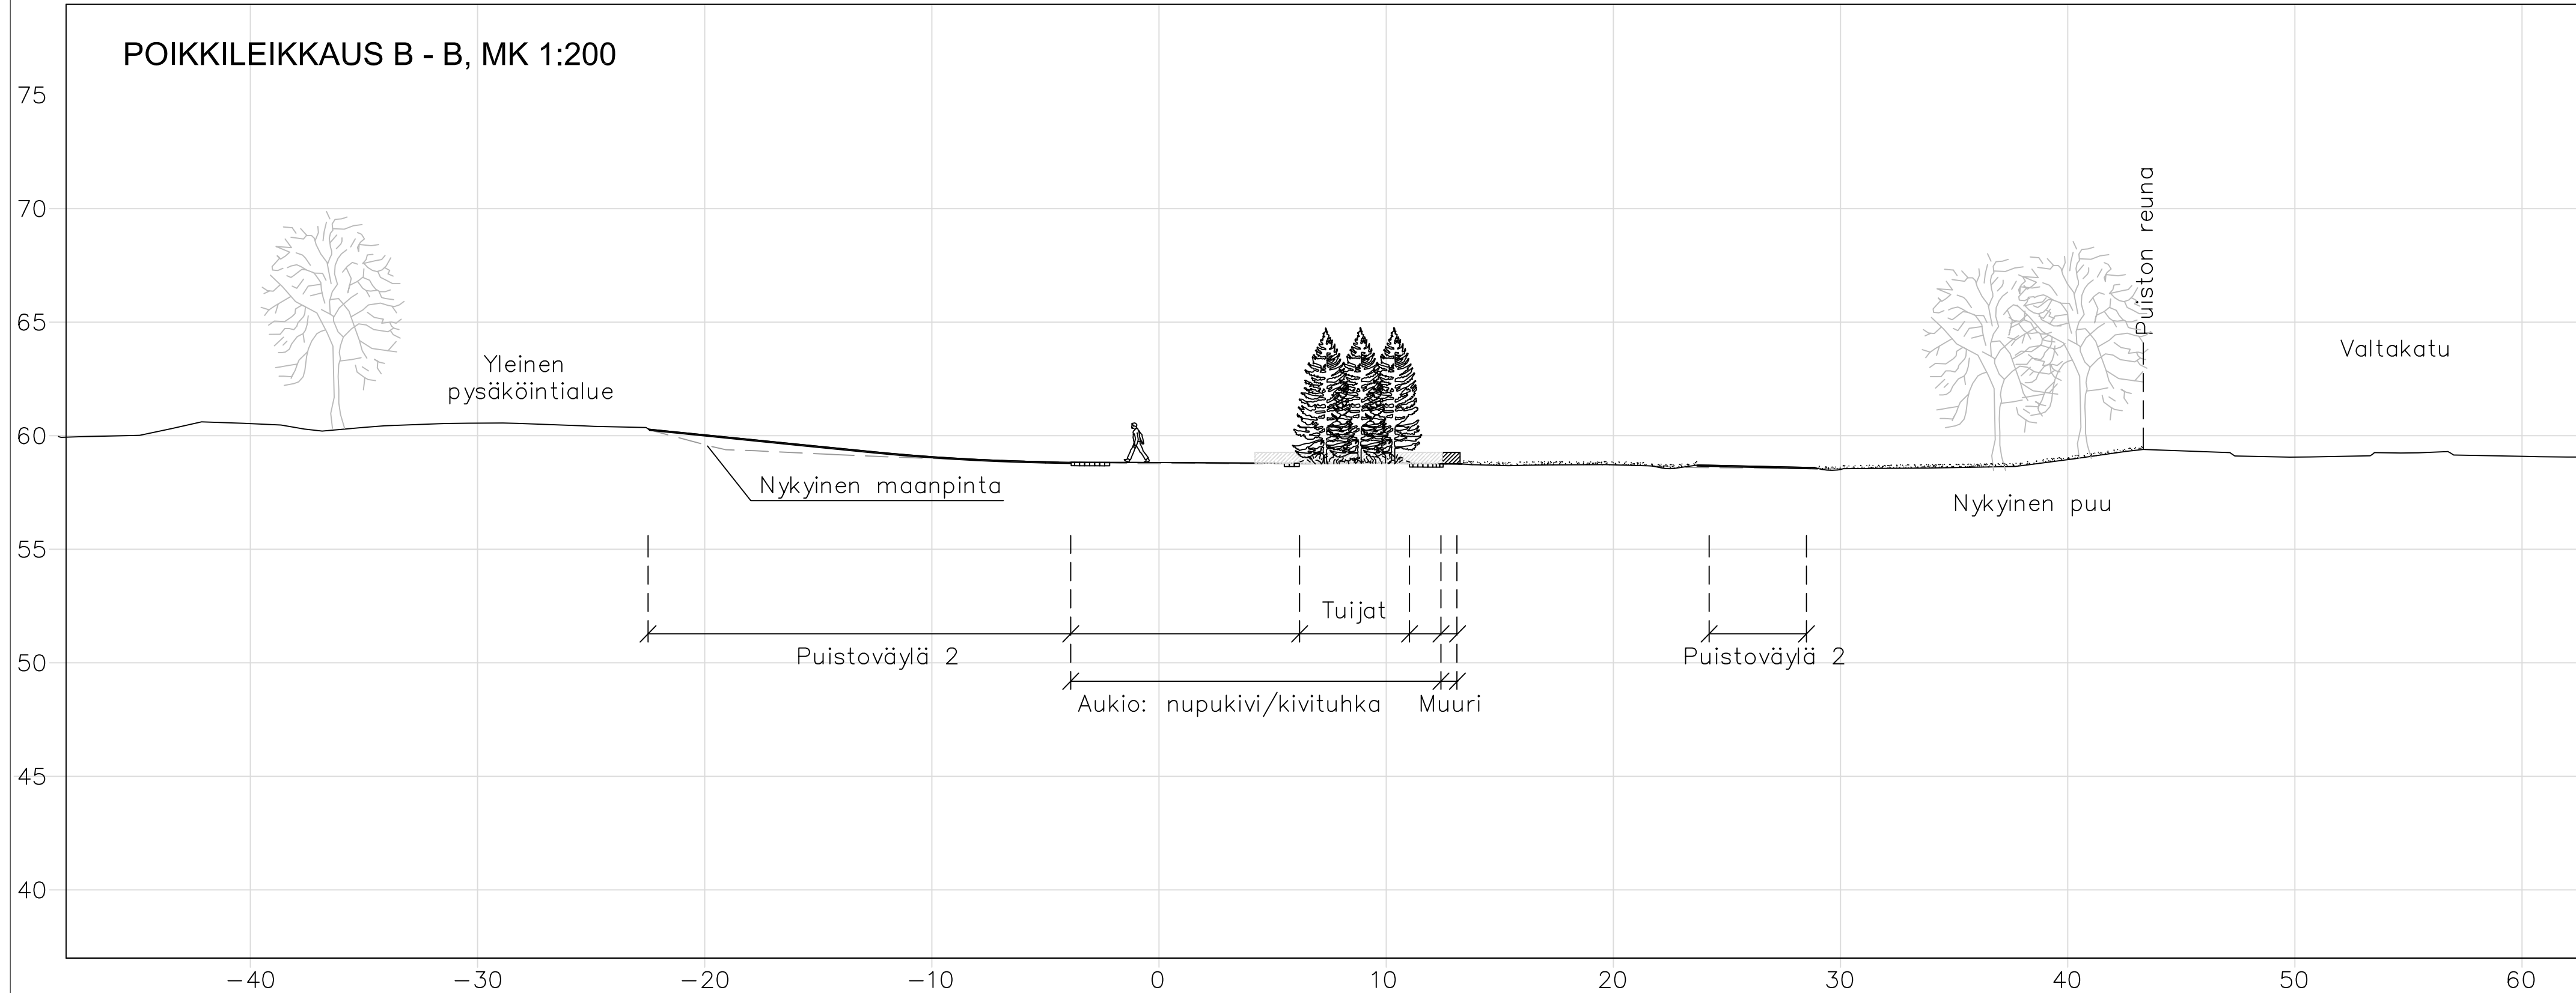

MUUTOS PVM	MUUTOS	TEHNYT
	KOUVOLAN KAUPUNKI TEKNIikka- JA YMPÄRISTÖPALVELUT Yhdyskuntatekniikan suunnittelu	TELA
		HYV. 20.12.2017 Tapani Vuorentausta
KATU- JA YLEISEN ALUEEN SUUNNITELMA		
		SUUNN. 20.12.2017 Laura Soosalu Tuula Karhunen
KUUSANKOSKENPUISTO JA KULMAPUISTO, YLEINEN PYSÄKÖINTIALUE VÄLILLÄ KUUSANKOSKENKATU-VALTAKATU		
		KOORDI- NAATISTO ETRS-GK27
		KORKEUS- JÄRJESTELMÄ N2000
Poikkileikkaus B-B		
Puistoväylä 1, pl 177		
LIITTYY PIIR.		PIIR. NRO
KORVAA	MITTAKAAVA	
KORVATTU	1:200	21-95.3