



PUISTOVÄYLÄ 1, pl. 155

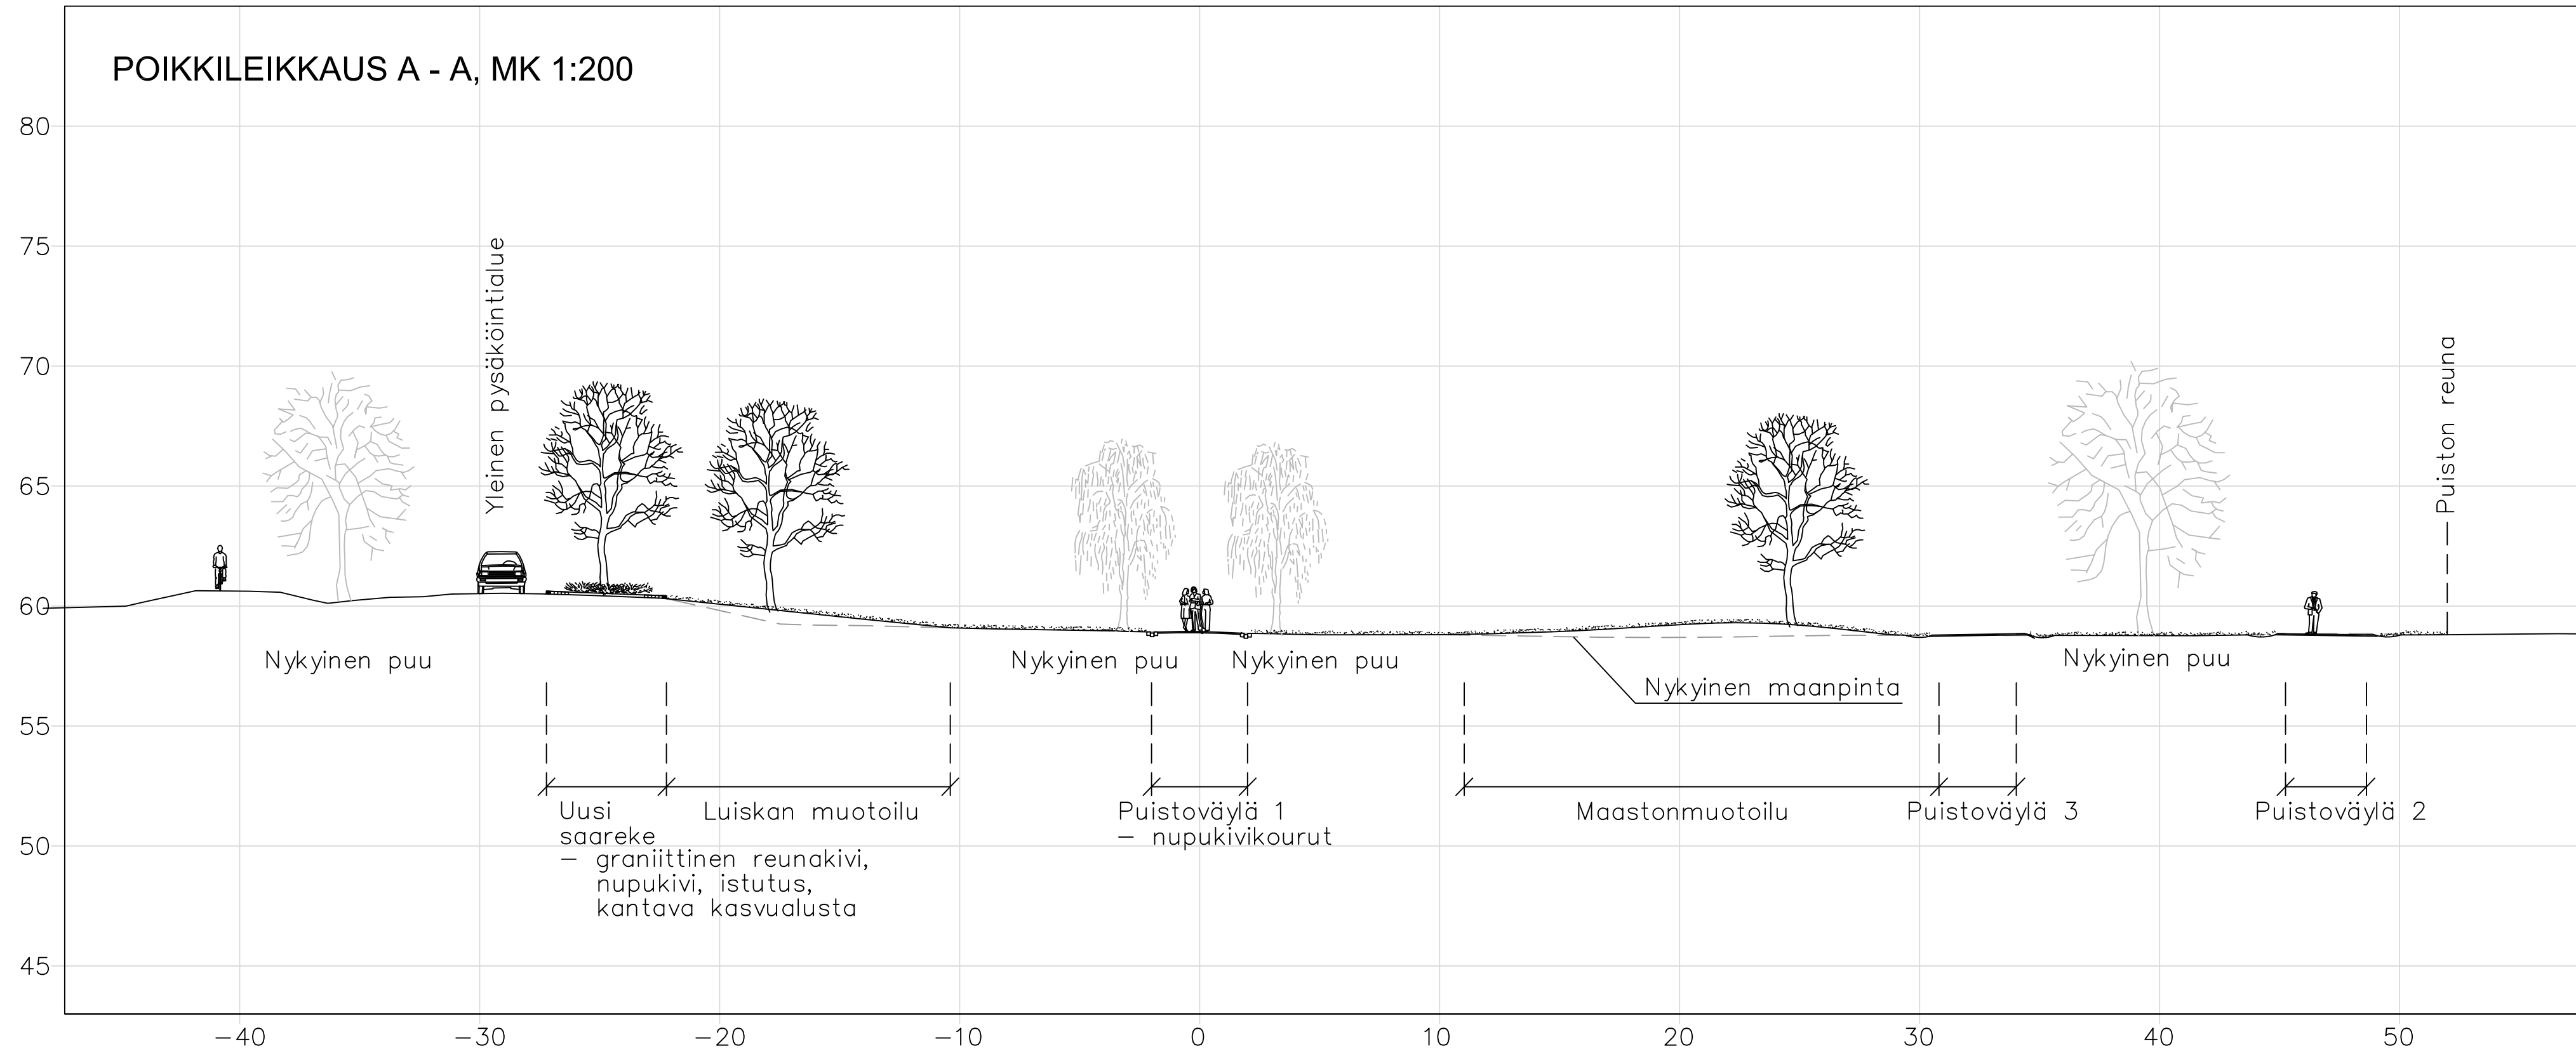

MUUTOS PVM	MUUTOS	TEHNYT
	KOUVOLAN KAUPUNKI TEKNIikka- JA YMPÄRISTÖPALVELUT Yhdyskuntatekniikan suunnittelu	TELA HYV. 20.12.2017 Tapani Vuorentausta
KATU- JA YLEISEN ALUEEN SUUNNITELMA		
KUUSANKOSKENPUISTO JA KULMAPUISTO, YLEINEN PYSÄKÖINTIALUE VÄLILLÄ KUUSANKOSKENKATU-VALTAKATU		SUUNN. 20.12.2017 Laura Soosalu Tuula Karhunen
Poikkileikkaus A-A Puistoväylä 1, pl 155		KOORDI- NAATISTO ETRS-GK27 KORKEUS- JÄRJESTELMÄ N2000
LIITTYY PIIR.		K.O.SA 21 Kuusankoski
KORVAA		ALUE Kouvola
KORVATTU	MITTAKAAVA 1:200	PIIR. NRO 21-95.2