


Vaihtoehto 1

**Alue pysyy asemakaavattomana alueena.
Asukkaat toteuttavat yhteisvesijohdon, joka
liitetään Kymen Veden vesihuoltoverkkoon.**


**Periaate yhteisvesijohdosta/viemärilinjasta
merkitty punaisella.**

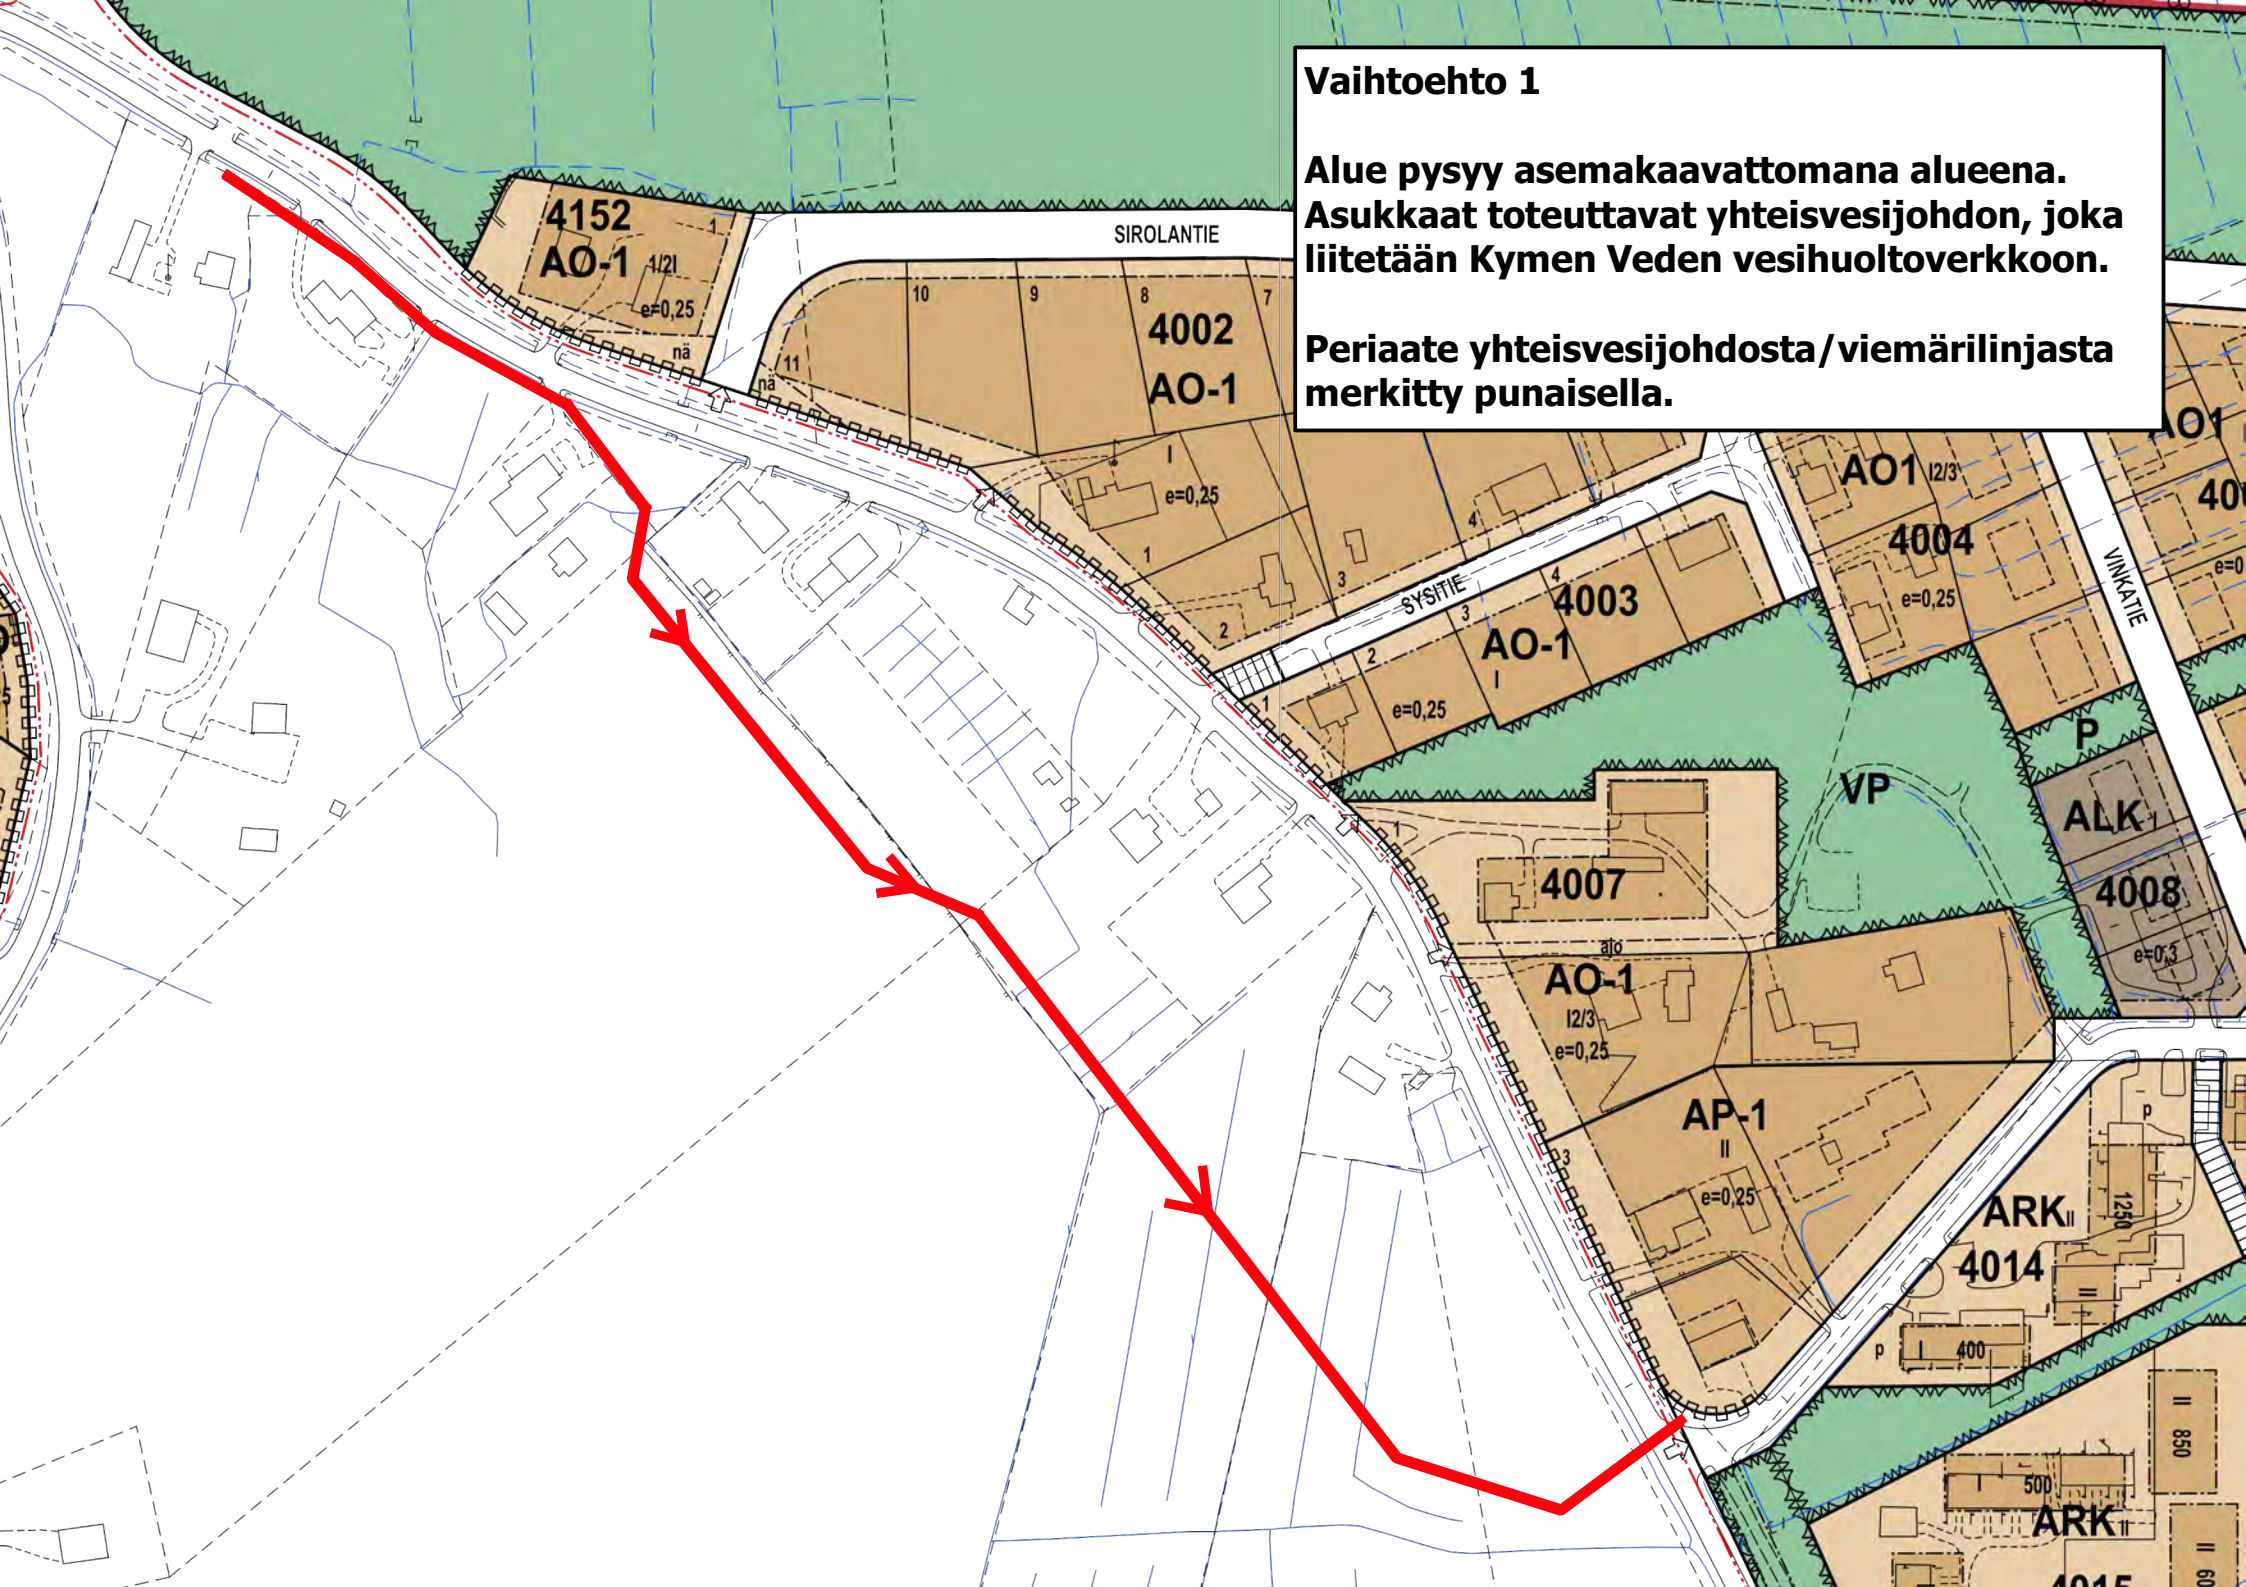

Vaihtoehto 2

Alue asemakaavoitetaan ja johtoalue kaavoitetaan yleiseksi alueeksi (esim. kaduksi). Kymen Vesi toteuttaa johdot.

Periaate vesi-/viemärilinjasta merkitty punaisella viivalla.

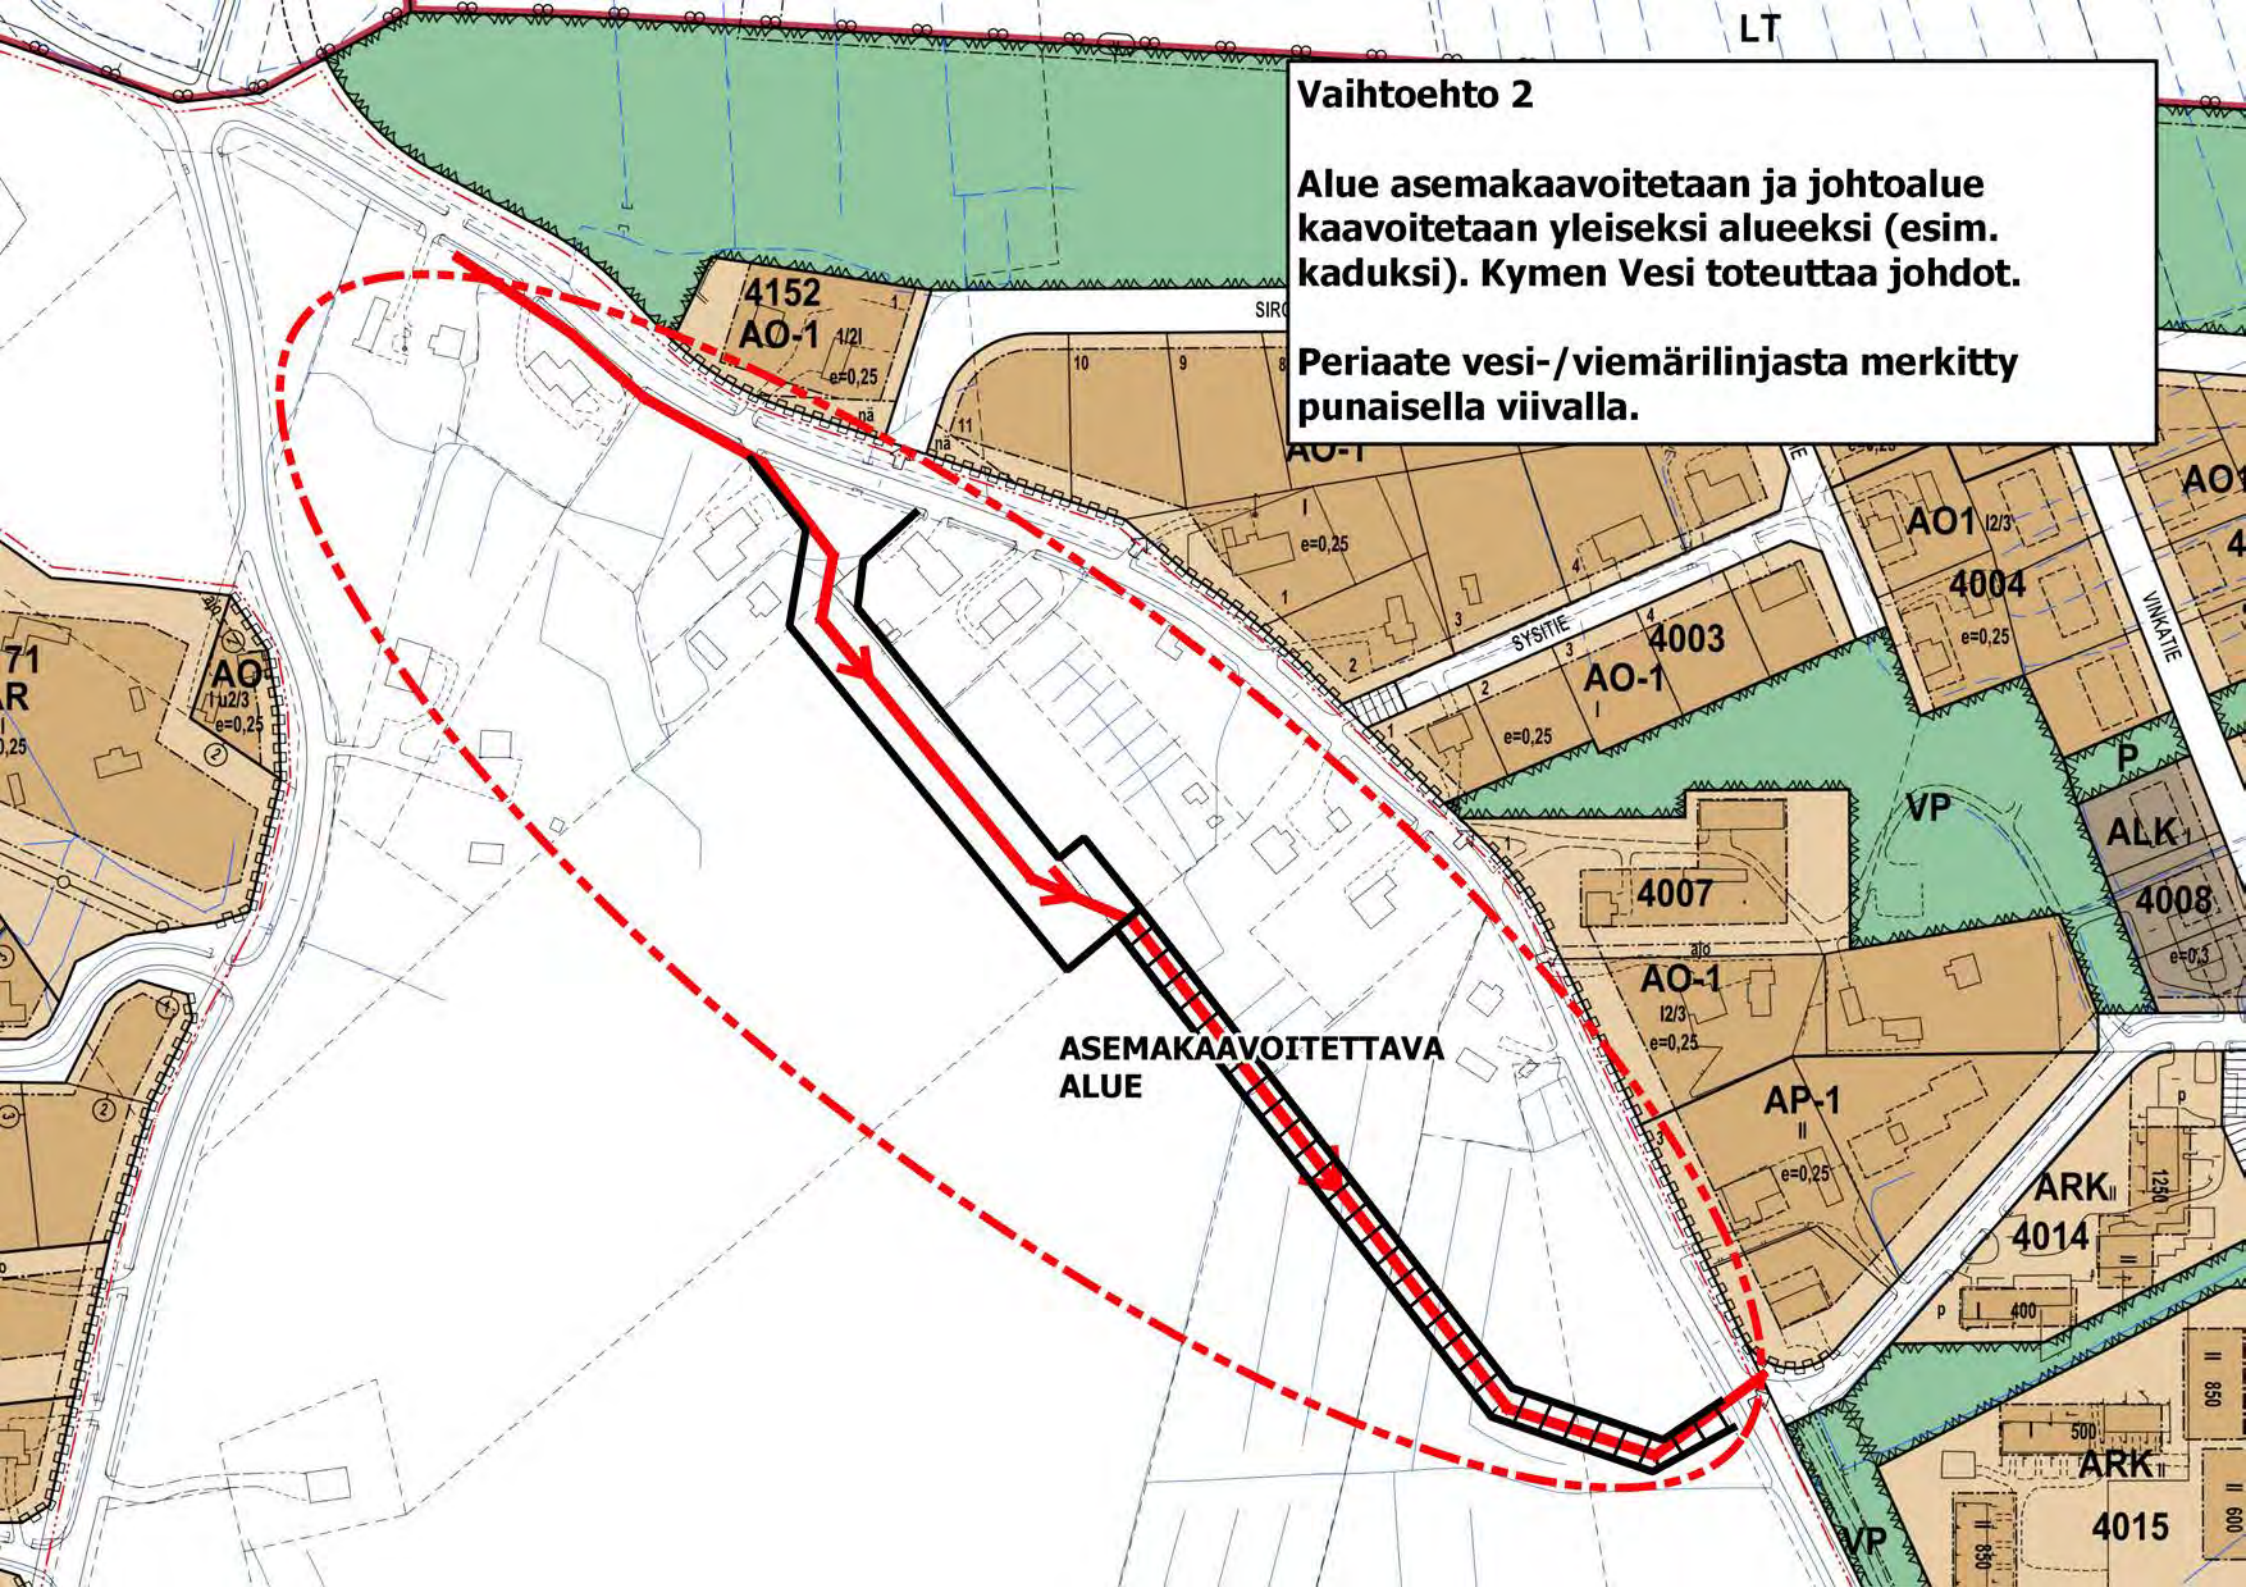

SIROLANTIE

4002
AO-1

$e=0,25$

4003
AO-1

$e=0,25$

4007

AO-1

$e=0,25$

AP-1

4004

$e=0,25$

AO1

4004

$e=0,25$

VP

ALK

4008

$e=0,3$

4005

$e=0,25$

AO1

4009

$e=0,25$

Vaihtoehto 1

Voimassa oleva asemakaavatilanne.

Suunniteltu katu ja/tai vesihuoltolinja
merkitty punaisella

KIPINANTIE

VINKATIE

TIKURITIE

1194

SIROLANTIE

4002
AO-1

$e=0,25$

4003
AO-1

$e=0,25$

4007

AO-1

$e=0,25$

AP-1

4004

$e=0,25$

AO1

4004

$e=0,25$

VP

ALK

4008

$e=0,3$

4005

$e=0,25$

P

AO1

4009

$e=0,25$

Vaihtoehto 2

Voimassa oleva asemakaavatilanne.



Suunniteltu katu ja/tai vesihuoltolinja
merkitty punaisella

KIPINANTIE

VINKATIE

TIKURITIE

1194

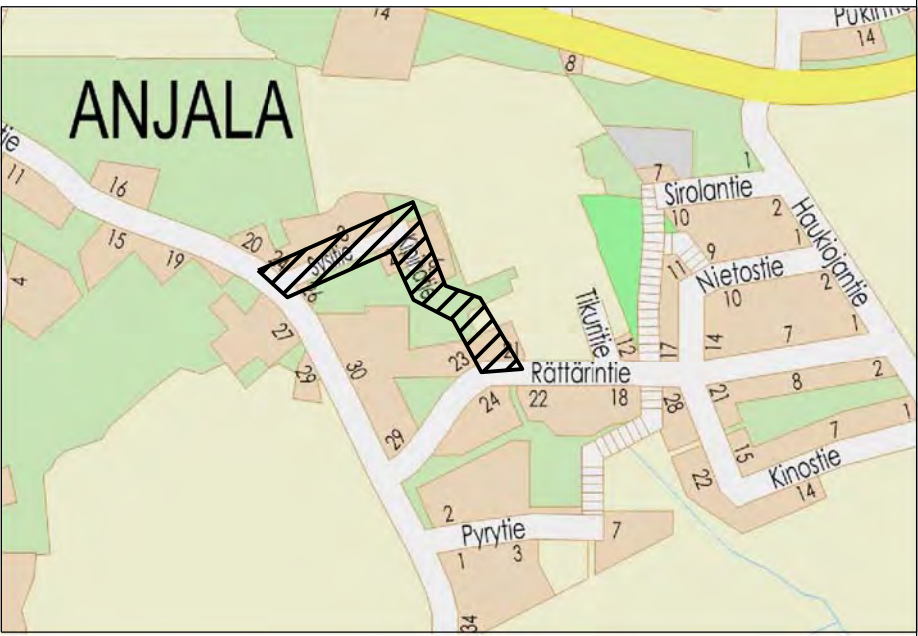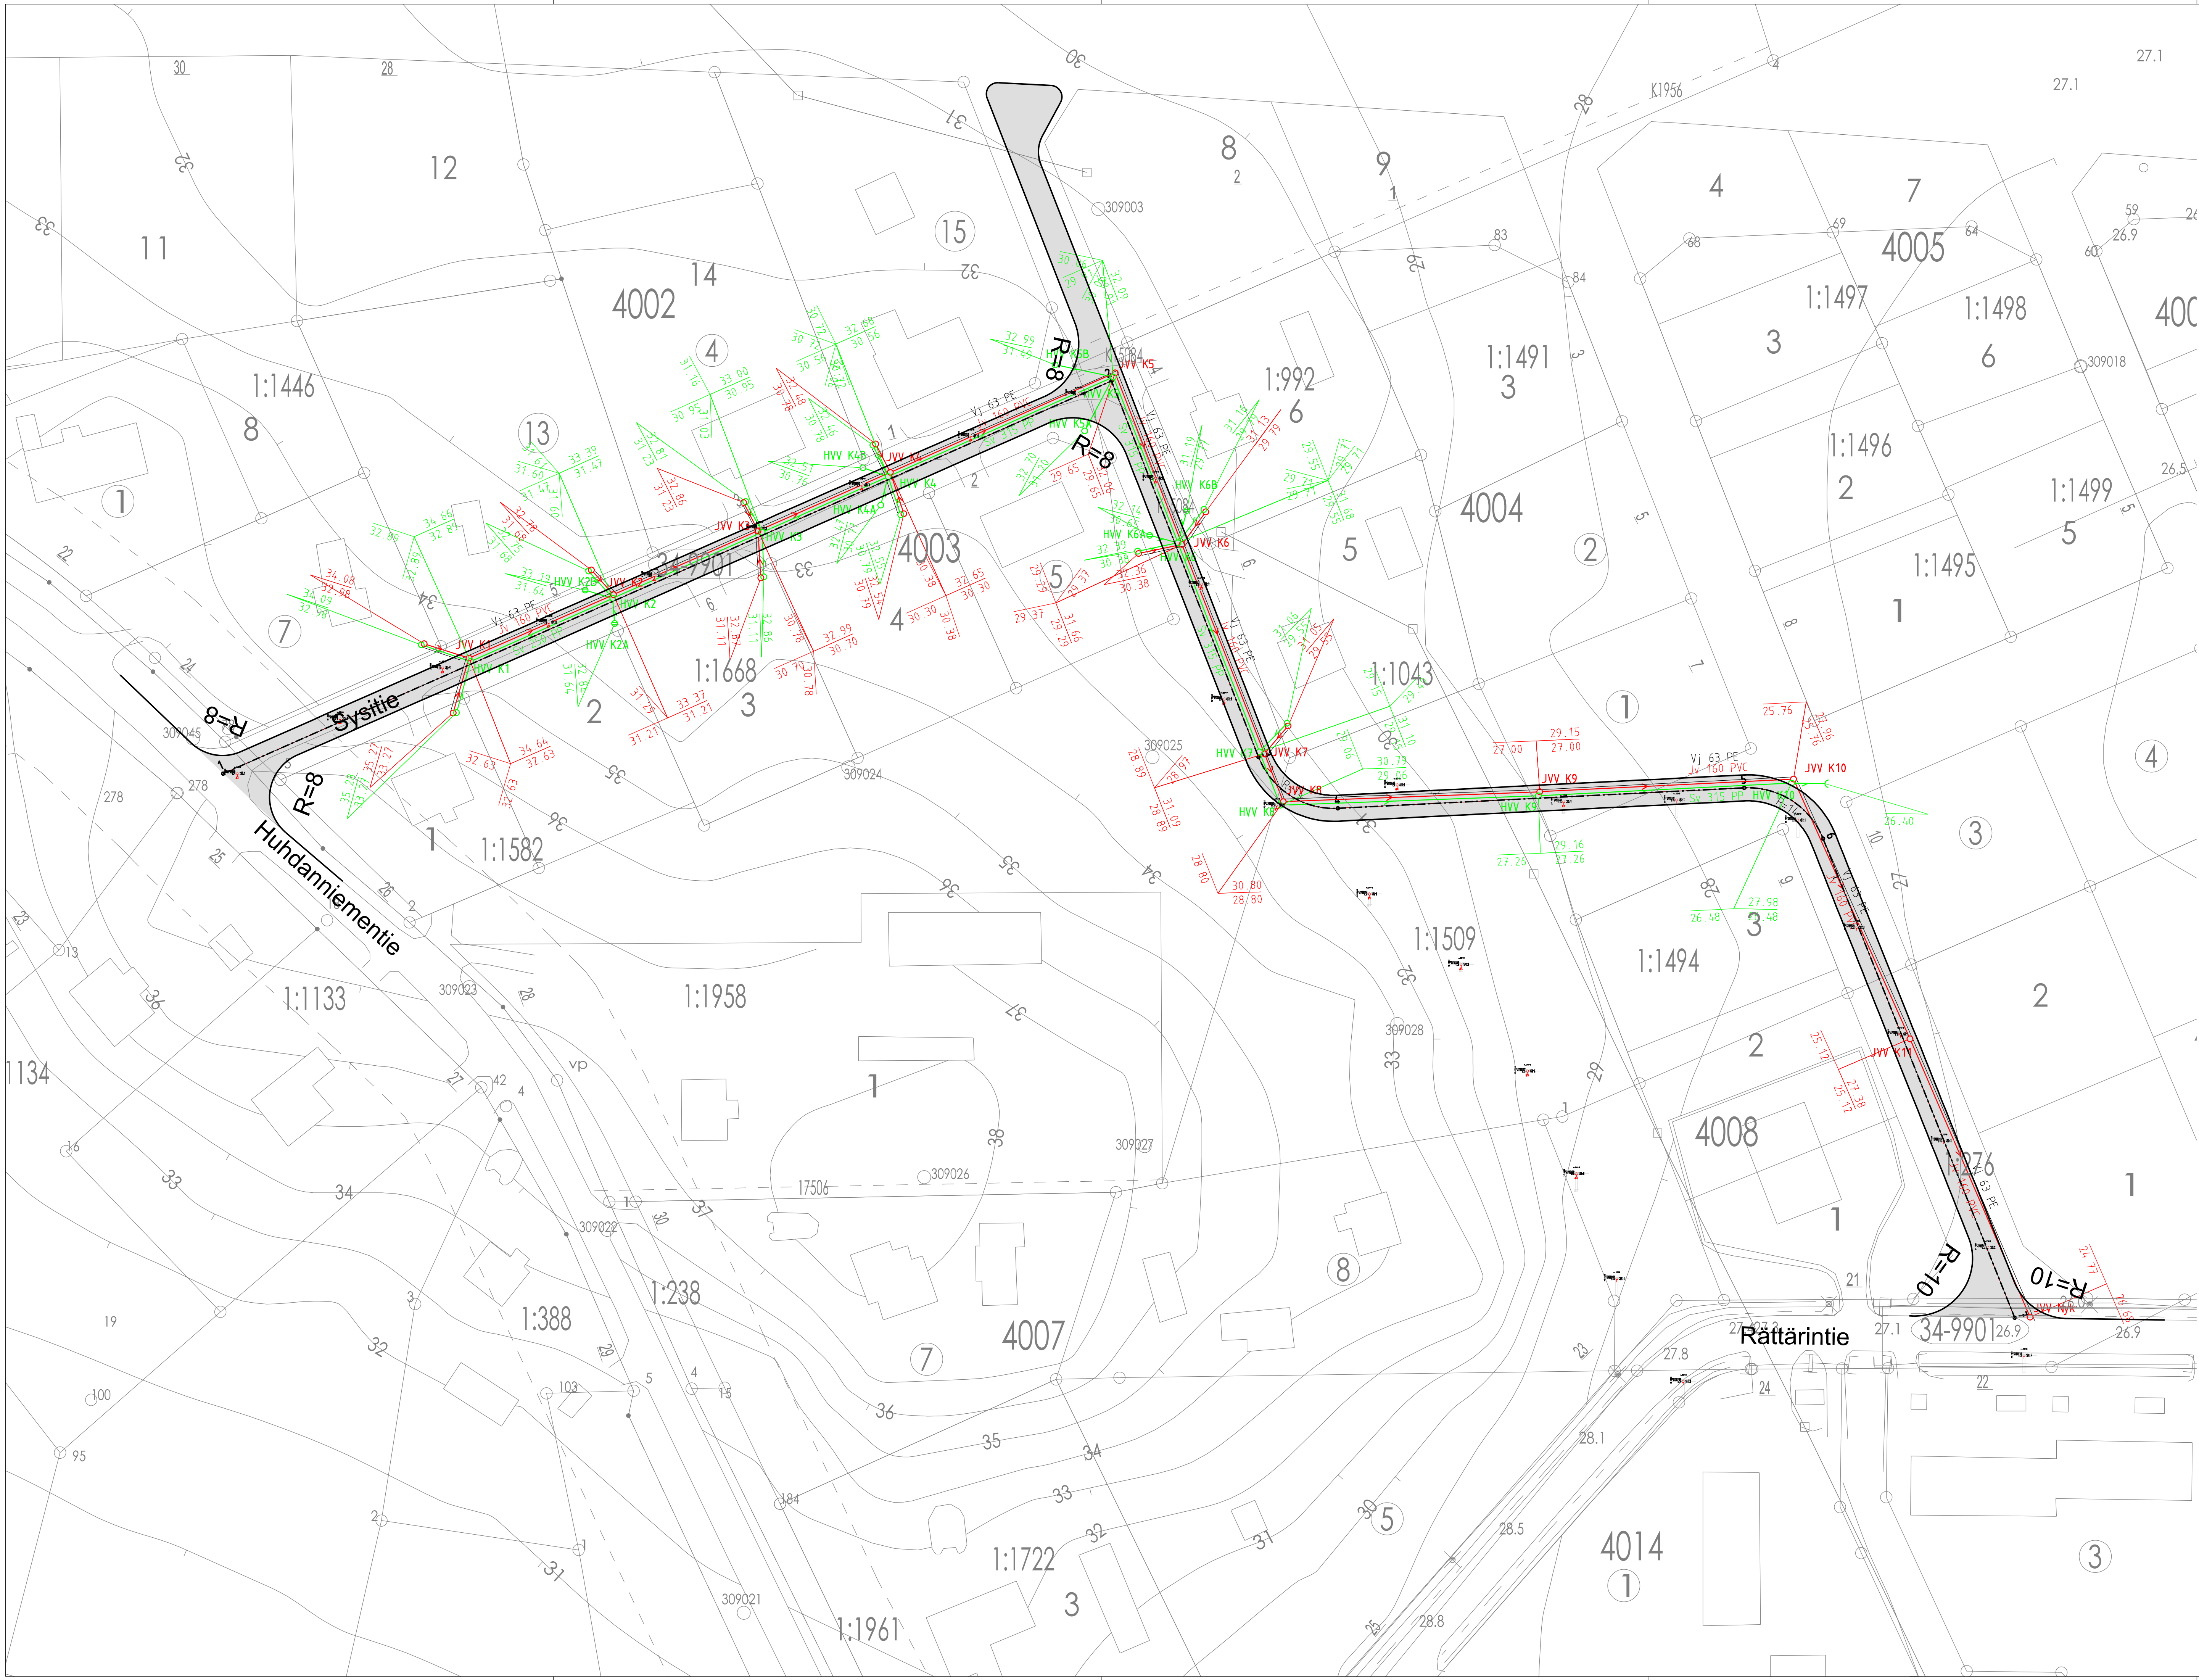

Tonttijohdot:
- vesijohto 32 Peh
- jätevesijohto 110 Pvc
- hulevesijohto 110 Pvc

VEC				
Piste	Puoli	E	N	R
1	0.00	2748994.14	6730295.36	
2	168.42	2749007.19	6730363.43	
3	238.42	2749012.08	6730298.24	-14
4	255.89	2749016.42	6730289.36	
5	343.45	2749026.89	6730292.88	14
6	343.81	2749029.59	6730284.40	
7	439.31	2749025.82	6730281.00	

- Jätevesiviemäri
-
- Vesijohto
-
- Sadevesiviemäri
-
- Sulkuventtiili

MUUTOS PVM		MUUTOS		TEHNYT	
	KOUVOLAN KAUPUNKI TEKNIikka- JA YMPÄRISTÖPALVELUT Yhdyskuntatekniikan suunnittelu			TELA	
				HVY.	
				Rakennussuunnitelma VE C	
Mäkelänmäen kunnallistekniikka Asemapiirustus				SUUNN.	27.3.2018 Mikko Haapala
				K.Osa	34 Anjala
				ALUE	
LIITTY PIIR.		MITTAKAAVA	1:500	PIIR. NRO	
KORVAA				34 - 21.5	
KORVATTU					