


LUONNOS 22.3.2019

		SITOWISE		Pvm: Suunn.	Taik.	Koordinaattijärjestelmä: ETRS-GK27 Korkeusjärjestelmä: N2000	Valtatie 15, Kotka ja Kouvola, tiesuunnitelma
Pvm: XX Muutos: Juha Laamanen	Pvm: XX Rauno Tuominen	Pvm: XX Tarkentaminen:	Pvm: XX Tarkentaminen:	Yleiskartta Vt 15 p.lv. 21000-28000	Mitakaava: 1:10 000	Piir.no: 2.1T-4	

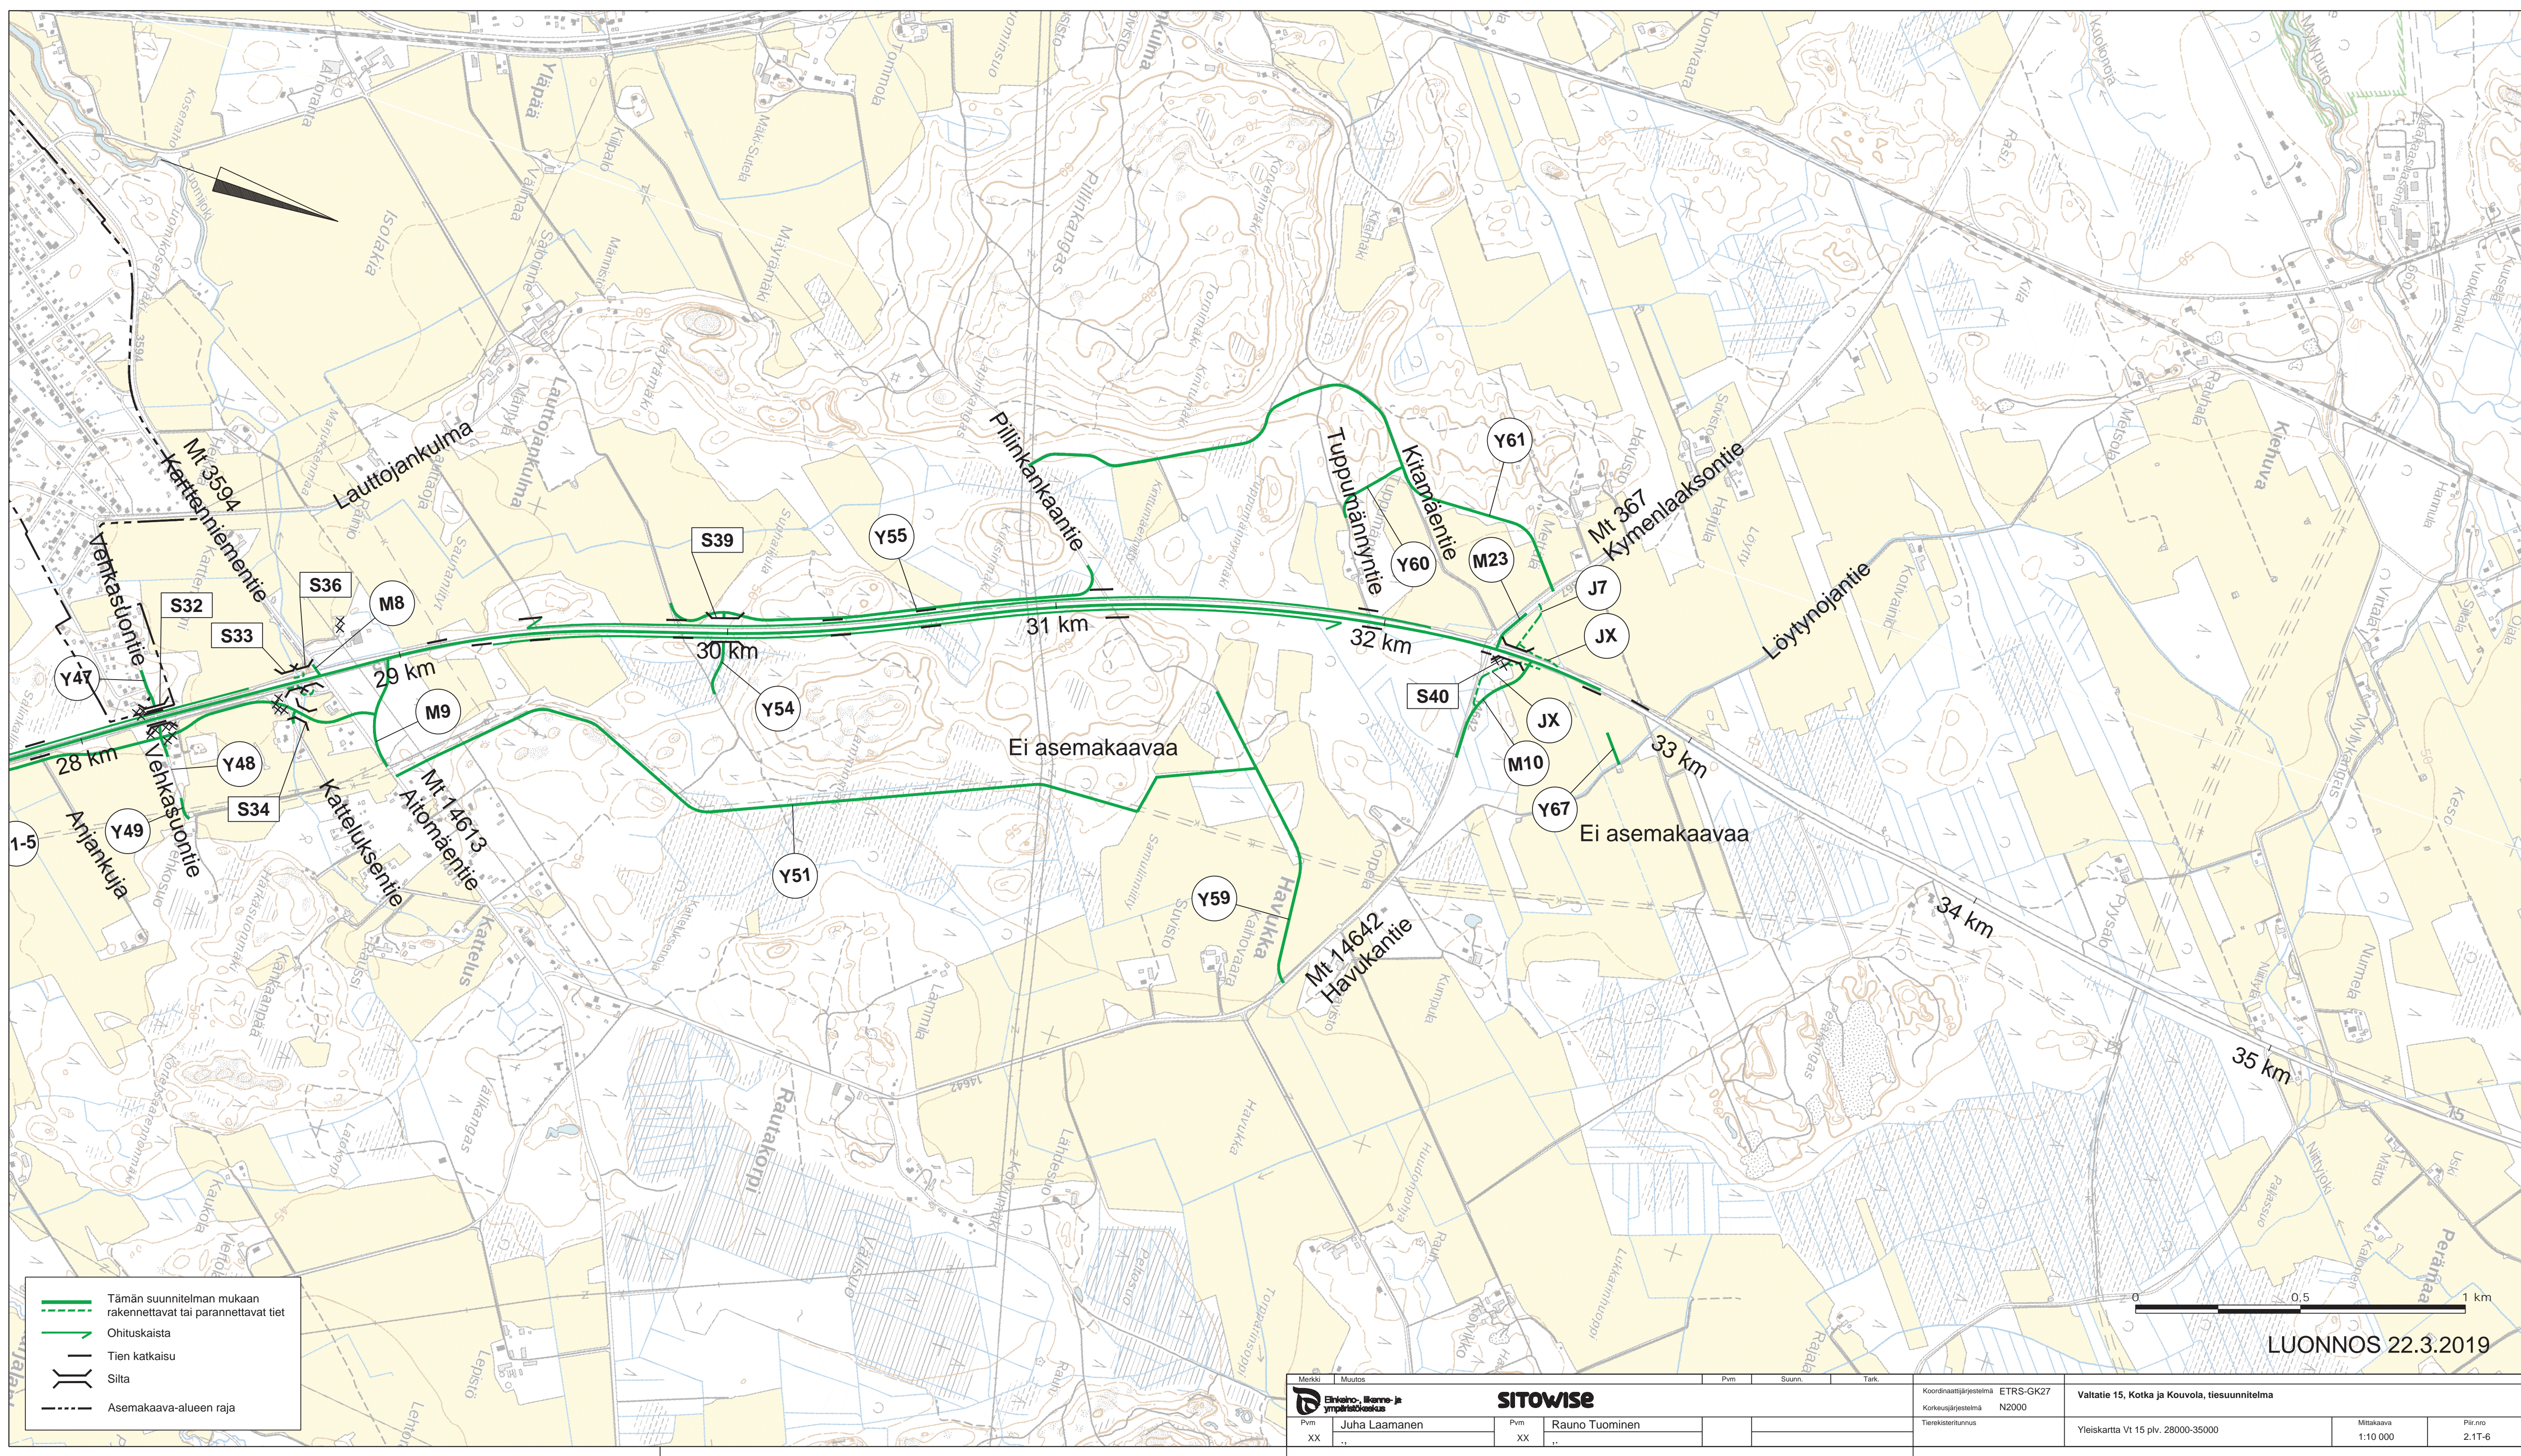

LUONNOS 22.3.2019

Merkit	Muutos	Pvm	Suunn.	Tark.	Koordinaattijärjestelmä	ETRS-GK27	Valtatie 15, Kotka ja Kouvola, tiesuunnitelma
		XX	XX		Korkeusjärjestelmä	N2000	
		XX	XX		Tiirekaterunnus		Yleiskartta Vt 15 plv. 28000-35000
							Mitakaava
							1:10 000
							Piir.no
							2.1T-6