


PIIRUSTUSMERKINNÄT

- Ulkoilureitti suunnittelualueen ulkopuolella
- Pitkospuut, leveys 0,7 m
- Kivituhkareitti, leveys 1,5 m
- Kivituhkareitti, leveys 2,5 m
- Kivituhka-alue
- PO Pääopaste, maalattu
- VO Viittaopaste, maalattu
- KO Kohdeopaste, maalattu
- PP Penkki-pöytäryhmä
- T Tulisija
- PT.. 4 Polkupyöräpaikkaa
- Puuportaat, leveys 1,2 m
- Ojanylityssilta, leveys 1,4m
- Nykyinen hulevesirumpu, rummunpäät kivetään

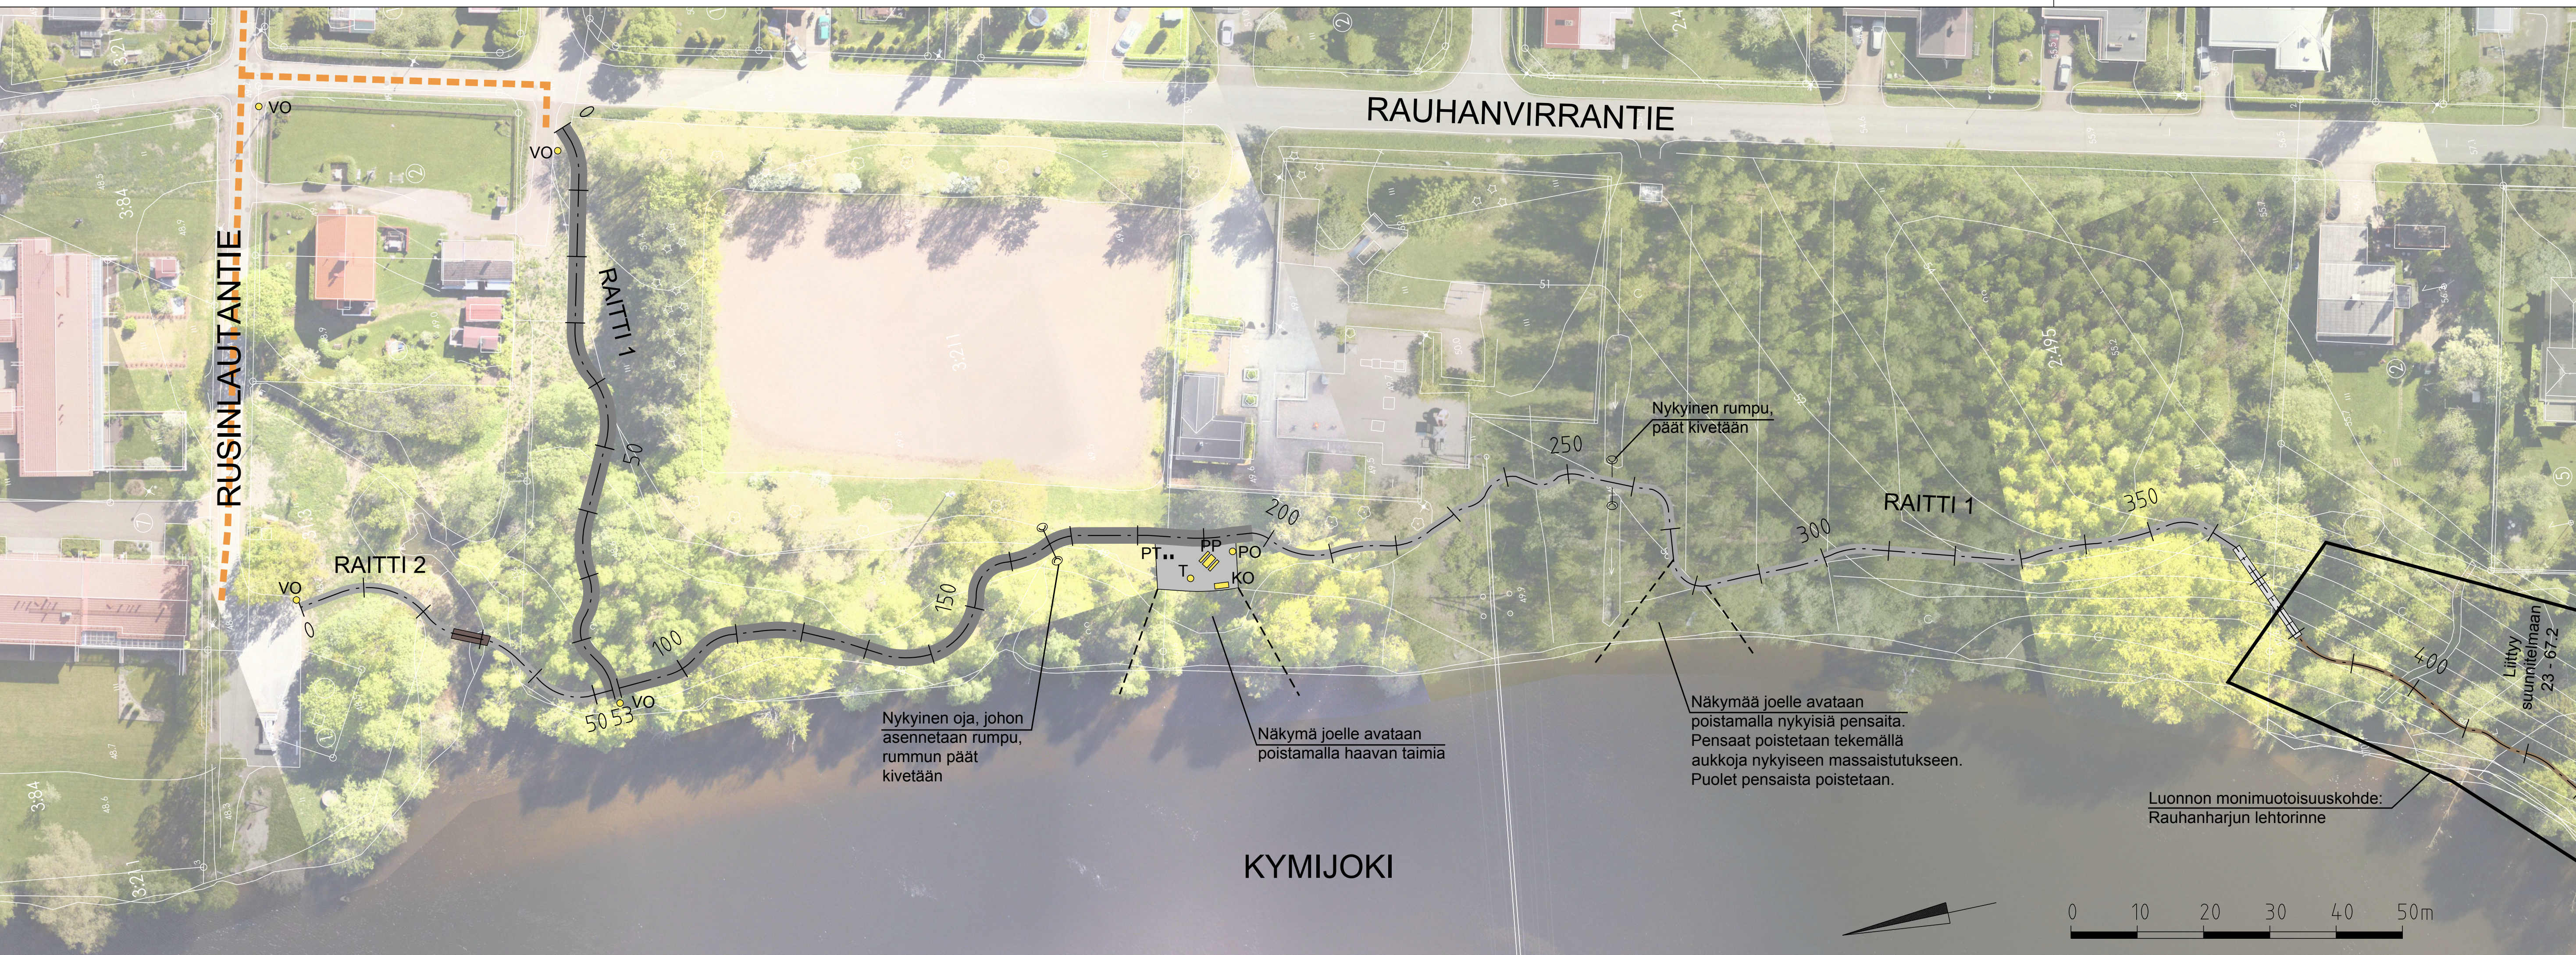

KOUVOLAN KAUPUNKI TEKNIikka- JA YMPÄRISTÖPALVELUT Yhdyskuntatekniikan suunnittelu	TELA		
	HYV.		
Yleisen alueen suunnitelma Kymijoen ulkoilureitti	SUUNN.	2.9.2019	A-K. Nuotio / M. Hankala
Rantakulma - Niskalanranta	KOORDI- NAATISTO	ETRS-GK27	
Raitti 1, plv. 0-420	KORKEUS- JÄRJESTELMÄ	N2000	
Raitti 2, plv. 0-53	K.OSA	23 kymintehdas	
	ALUE	Rantakulma	
LIITTY PIIR.		MITTAKAAVA	PIIR. NRO
KORVAA		1:500	23 - 67.1
KORVATTU			