

VARUSTELUETTELO

NRO	NIMI	MÄÄRÄ (kpl)
Kalusteet		
1.	Penkki	3
2.	Pöytä-penkkiryhmä	2
3.	Ajoestepollarit	5

Leikkipaikka ja leikkialue

4.	Kiipeilyteline	1
5.	Keinulauta	1
6.	Jousikiikku	2
7.	Keinu ja istuimet	1
8.	Keinu ja pienten lasten istuimet	1
9.	Trampoliini	2
10.	Tasapainoilulauta	1
11.	Kiipeilyotteet	
12.	Kiipeilyköysi	1
13.	Vaijeriliuku	1
14.	Kiipeilyrata	1

MERKINTÖJEN SELITYKSET

	Säilyvä lehti- / havupuu		Uusi penkki / pöytä-penkkiryhmä
	Istutettava lehtipuu / maisemapuu		Uudet leikkivälineet
	Istutettava pienpuu / hedelmäpuu		Uudet pyöritelneet
	Poistettava puu Lisäksi reitien varseen ja oleskelupaikkojen läheisyydestä inventoidaan / kuntotarkastetaan huonokuntoisen näköiset puut, jotka tarvittaessa poistetaan.		Uusi ajoestepollari
	Poistettava pensas / vesakko / kylvääntynyt puusto		Uusi roska-astia
	Luontainen rantakasvillisuus		Purettava rakenne
	Luontainen kaislikko		Uudet maakivet
	Säilyvä niitty		Uusi puinen istuskelutaso
	Uusi niitty, huom. nykyisissä luiskissa nykyistä maanpintaa ei kuorita		Säilyvä aita
	Säilyvä nurmi		Uusi aita tai käsijohde
	Uusi nurmi		Uusi puistovalaisin
	Säilyvä pensaat		Uusi erikoisvalaisin
	Istutettavat pensaat		Oleva putki / rumpu / kaivo
	Istutettavat perennat / kosteikkoperennat		Uusi putki / rumpu / kaivo
	Istutettavat perennat akselilla		Osa-alueen raja
	Istutettavat sipulikukat		Tontin raja
	Uusi kivituhkakäytävä (pääreitien leveys 4,0 m)		Vahvistusalueen raja
	Uusi asfalttialue		
	Uusi kiviverhoilu		
	Uusi kivieys		
	Uusi puurakenne		
	Uusi turvahiekka / oleskelu- tai leikkihiekka		
	Uusi hiekkatekonurmi		
	Uusi hiekkatekonurmi akselilla		
	Vesi		

YLEISEN ALUEEN SUUNNITELMA, 1:500

MUUTOS PVM	MUUTOS	TEHNYT
	KOUVOLAN KAUPUNKI Asuminen ja ympäristö Yhdyskuntateknikan suunnittelu	TELA HYV. 30.4.2019 Tapani Vuorentausta
Yleisen alueen suunnitelma		
Kuusankosken rantapuisto Yleisen alueen suunnitelma Osa-alue 1		SUUNN. 30.4.2019 Näköyhtiö Oy MAASTO ETRS-GK27 KORKEUS- JA JÄRJESTELMÄ N2000 K.O.SA Nro 21. Kuusankoski ALUE Kouvola
LIITTYVÄ PIIR.	21-107.2	MITTAKAAVA
KORVAA		1:500
KORVATTU		PIIR. NRO 21-107.1

MERKINTÖJEN SELITYKSET

- Säilyvä lehti- / havupuu
- Istutettava lehtipuu
- Istutettava pienpuu / hedelmäpuu
- Säilyvä metsikkö
- Poistettava puu
- Lisäksi reitien varseen ja oleskelupaikkojen läheisyydestä inventoidaan / kunniotarkastetaan huonokuntoiset näköiset puut, jotka tarvittaessa poistetaan.
- Poistettava pensas / vesakko / kyläytynyt puusto
- Luontainen metsänpohjakasvillisuus
- Luontainen rantakasvillisuus
- Luontainen kaislikko
- Säilyvä niitty
- Uusi niitty, huom. nykyisissä luiskissa nykyistä maanpintaa ei kuorta
- Säilyvä luonnonnummi
- Uusi luonnonnummi
- Säilyvä nummi
- Uusi nummi
- Istutettavat pensaat
- Istutettava puutarhaniitty
- Uusi kukkaniitty
- Istutettavat sipulikukat
- Uusi kivituhkakäytävä (pääreitien leveys 4,0 m)
- Uusi polku, leveys 1,0 m, sovitetaan maastoon
- Uusi asfalttialue
- Uusi kiviverhoilu
- Uusi puurakenne
- Uusi hiekkatekonurmi
- Uusi turvahake
- Vesi
- Uusi painanne
- Oleva / uusi rumpu
- Uusi penkki
- Uudet kuntoiluvälineet
- Uusi ajoestepollari
- Uudet pyörätelineet
- Puretava rakenne
- Uusi kylmäladottu kivimuuri
- Uusi puinen istuskelutaso
- Uusi käsijohde
- Uusi puistovalaisin
- Osa-alueen raja
- Tontin raja
- Vahvistusalueen raja

VARUSTELUETTELO

NRO	NIMI	MÄÄRÄ (kpl)
Kalusteet ja varusteet		
1.	Penkki, käsi- ja selkänojallinen	5
2.	Pyöräteline (pyöräpaikat 10 kpl)	5
3.	Pöytä-penkkiyhymät	2
4.	Ajoestepollarit	7
Street workout ja kuntorata		
5.	Street workout yhdistelmäväline	1
6.	Punnerrus	1
7.	Köydenveto	1
8.	Tikasteline	1
9.	Yliytseinä	1
10.	Yliytseinä köydellä ja verkolla	1
11.	Steppilauta S	1
12.	Steppilauta M	1
13.	Tasapainopuomi	1
14.	Aitajuoksu	1
15.	Yliytseinä verkolla	1
16.	Tikkaat	1
17.	Alitusverkko	1
Lähi- ja senioriliikunta		
18.	Polkulaite	2
19.	Tasapainolauta	1
20.	Käsipyörä	3
21.	Käsien liikeratojen harjoittaja	1
22.	Tasapainopuomi	1


YLEISEN ALUEEN SUUNNITELMA, 1:500

MUUTOS PVM	MUUTOS	TEHNYT	
	KOUVOLAN KAUPUNKI Asuminen ja ympäristö Yhdyskuntateknikan suunnittelu	TELA HYV.	18.6.2019 Tapani Vuorentausta
Yleisen alueen suunnitelma			
Kuusankosken rantapuisto Yleisen alueen suunnitelma Osa-alue 2		SUUNN. KOORDI- MAKISTO KORKEUS- JÄRJESTELMÄ K.O.SA ALUE	Näköymä OY M. Liski, S. Tigerstedt ETRS-GK27 N2000 Nro 21. Kuusankoski Kouvola
LIITTYY PIIR.	21-107.1, 21-107.3	MITTAKAAVA	PIIR. NRO
KORVAA		1:500	21-107.2
KORVATTU			




NRO	NIMI	MÄÄRÄ (kpl)
Kalusteet ja varusteet		
1.	Penkki	2
2.	Roska-astia grillijätteelle	1
3.	Grilli	1
4.	Pöytä-penkkiyrimät	2
5.	Ajoestepollarit	3

MUUTOS, PMV		MUUTOS	TEHNTYT	
	KOUVOLAN KAUPUNKI Asuminen ja ympäristö Yhdyskuntatekniikan suunnittelu		TELA	
			HV.V.	30.4.2019 Tapani Vuorentausta
Yleisen alueen suunnitelma				
Kuusankosken rantapaisuisto Yleisen alueen suunnitelma Osa-alue 3				
SUUNN.		30.4.2019	NÄYKÄ OY P. JÄMSÄ, S. Tigerstedt	
KOKOON- MASTO		ETRS-GK27		
KORKEUS- SUORITUS		N2000		
K.O.SA		Nro 21, Kuusankoski		
ALUE		Kouvolaa		
LIITTYVÄ PIIRI:	21-107.2	MITTAKAAVA		PIIRI, NRO
KORVA		1:500		21-107.3
KORVATTU				

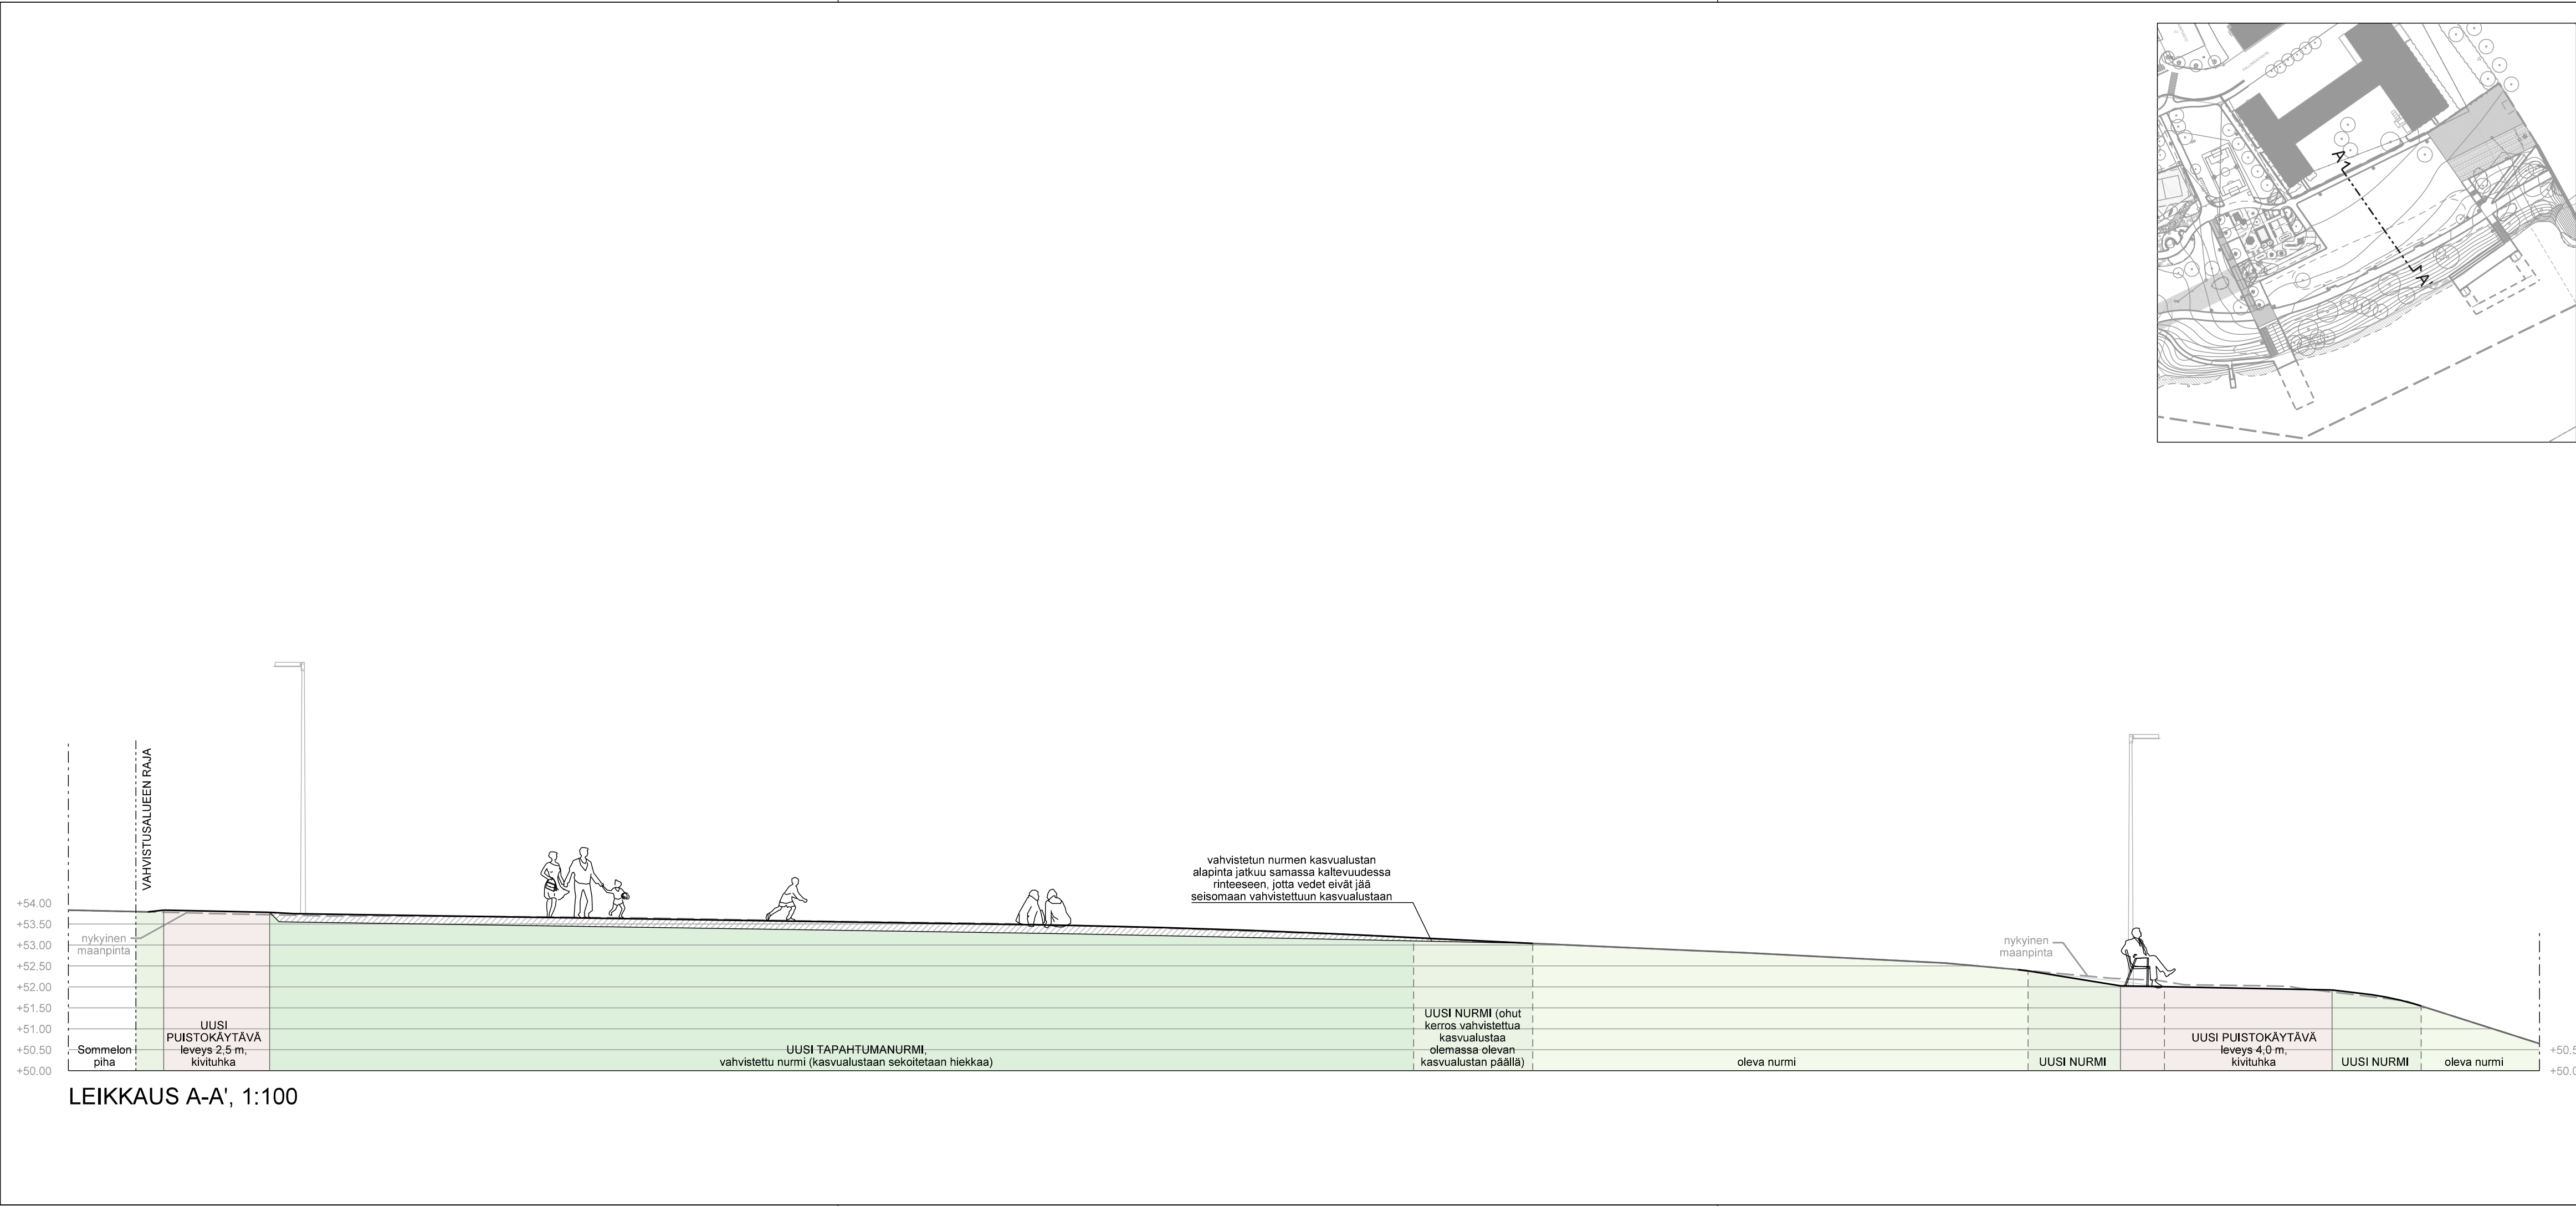


MUUTOS PVM		MUUTOS		TEHNYT		
		KOUVOLAN KAUPUNKI Asuminen ja ympäristö Yhdyskuntatekniikan suunnittelu				
				TELA		
				HYV.	30.4.2019 Tapani Vuorentausta	
Yleisen alueen suunnitelma						
Kuusankosken rantapuisto Yleisen alueen suunnitelma Osa-alue 1, Leikkaus A-A'		SUUNN.	30.4.2019	NÄKYMÄ OY M. Liski, S. Tigerstedt		
		KOORDI- NAATISTO	ETRS-GK27			
		KORKEUS- JÄRJESTELMÄ	N2000			
		K.OSA	Nro 21. Kuusankoski			
		ALUE	Kouvola			
LIITTYY PIIR.	21-107.1	MITTAKAAVA 1:500		PIIR. NRO		
KORVAA	21-107.4					
KORVATTU						

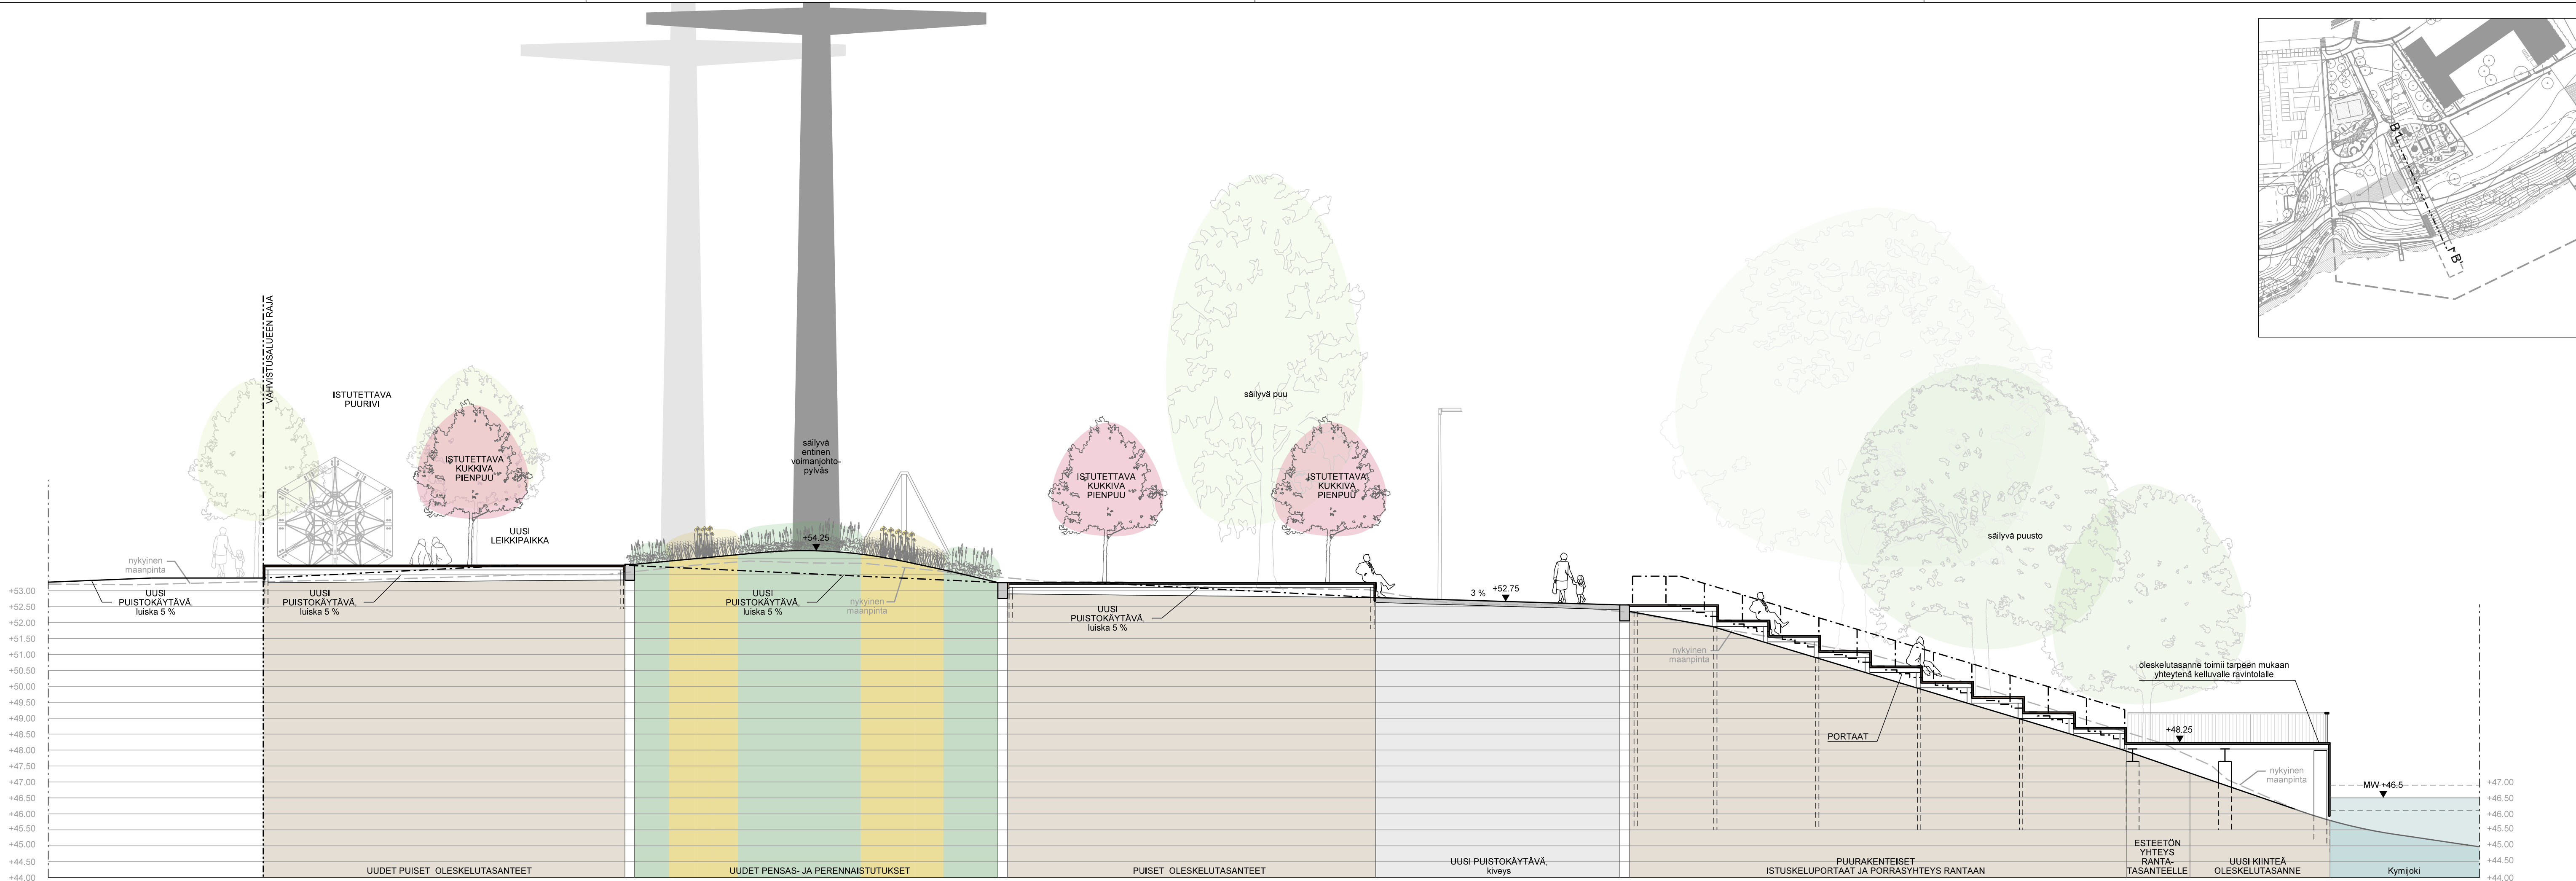


LEIKKAUS B-B', 1:100


MUUTOS PVM			MUUTOS		TEHNYT		
	KOUVOLAN KAUPUNKI Asuminen ja ympäristö Yhdyskuntatekniikan suunnittelu						
					TELA		
					HYV.	30.4.2019	Tapani Vuorentausta
Yleisen alueen suunnitelma							
Kuusankosken rantapuisto Yleisen alueen suunnitelma Osa-alue 1, Leikkaus B-B'					SUUNN.	30.4.2019	NÄKYMÄ OY M. Liski, S. Tigerstedt
					KOORDI- NAATISTO	ETRS-GK27	
					KORKEUS- JÄRJESTELMÄ	N2000	
					K.O.SA	Nro 21. Kuusankoski	
					ALUE	Kouvola	
LIITTYY PIIR.	21-107.1	MITTAKAAVA 1:500			PIIR. NRO		
KORVAA					21-107.5		
KORVATTU							

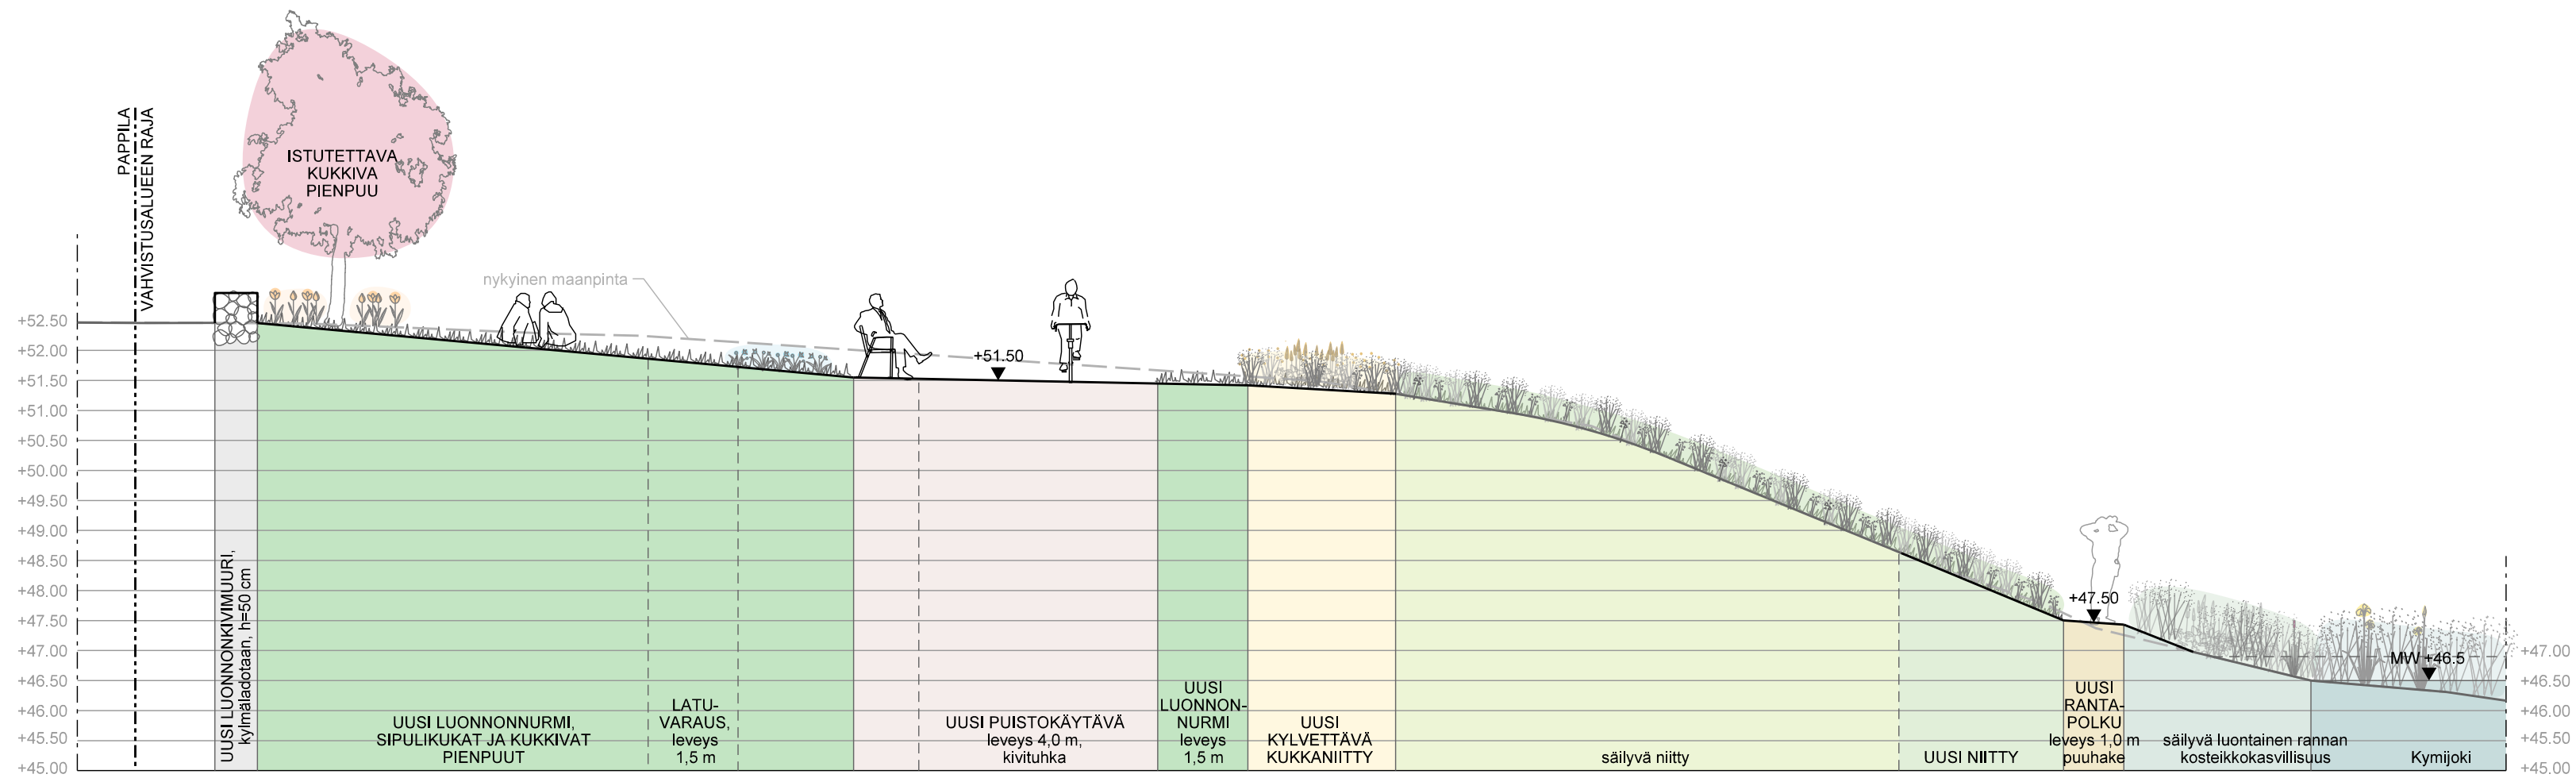


LEIKKAUS D-D', 1:100

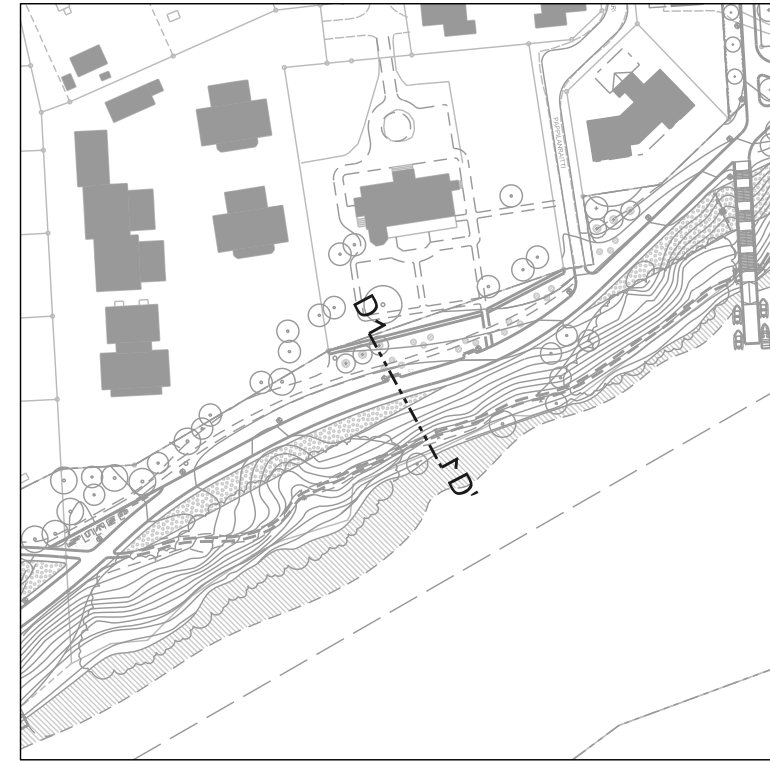

MUUTOS PVM		MUUTOS		TEHNYT	
	KOUVOLAN KAUPUNKI Asuminen ja ympäristö Yhdyskuntatekniikan suunnittelu				
				TELA	
				HYV.	18.6.2019 Tapani Vuorentausta
Yleisen alueen suunnitelma					
Kuusankosken rantapuisto Yleisen alueen suunnitelma Osa-alue 2, Leikkaus D-D'				SUUNN.	18.6.2019 NÄKYMÄ OY M. Liski, S. Tigerstedt
				KOORDI- NAATISTO	ETRS-GK27
				KORKEUS- JÄRJESTELMÄ	N2000
				K.OSA	Nro 21. Kuusankoski
				ALUE	Kouvola
LIITTYY PIIR.	21-107.2	MITTAKAAVA 1:500		PIIR. NRO	
KORVAA				21-107.7	
KORVATTU					

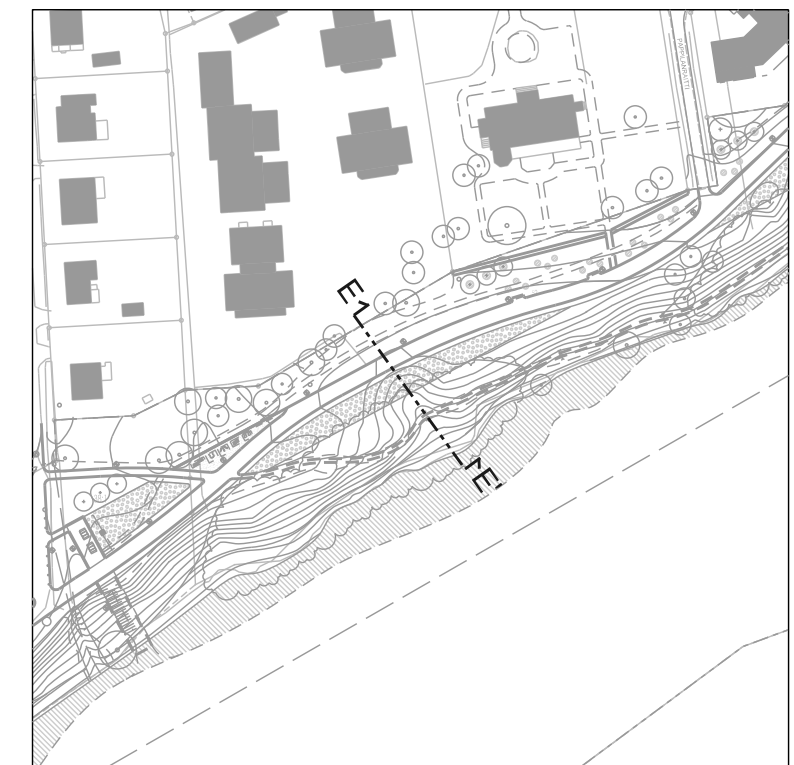


MUUTOS PVM		MUUTOS		TEHNYT		
	KOUVOLAN KAUPUNKI Asuminen ja ympäristö Yhdyskuntatekniikan suunnittelu					
				TELA		
				HYV.	18.6.2019	Tapani Vuorentausta
Yleisen alueen suunnitelma						
Kuusankosken rantapuisto Yleisen alueen suunnitelma Osa-alue 2, Leikkaus E-E'				SUUNN.	18.6.2019	NÄKYMÄ OY M. Liski, S. Tigerstedt
				KOORDI- NAATISTO	ETRS-GK27	
				KORKEUS- JÄRJESTELMÄ	N2000	
				K.OSA	Nro 21. Kuusankoski	
				ALUE	Kouvola	
LIITTYY PIIR.	21-107.2	MITTAKAAVA 1:500			PIIR. NRO	
KORVAA					21-107.8	
KORVATTU						

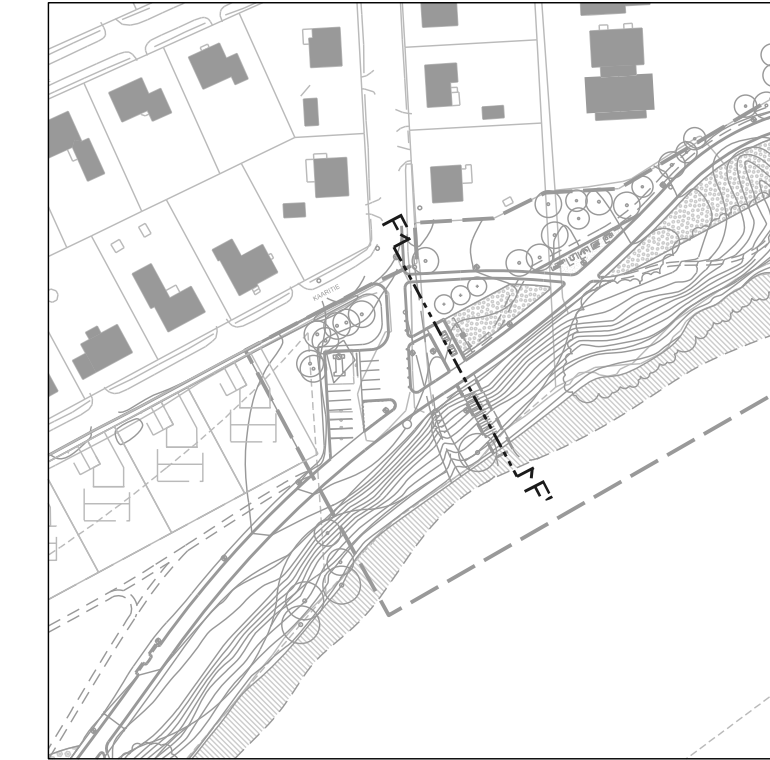

MUUTOS PVM	MUUTOS	TEHNYT	
	KOUVOLAN KAUPUNKI Asuminen ja ympäristö Yhdyskuntatekniikan suunnittelu		
		TELA	
		HYV.	30.4.2019 Tapani Vuorentausta
		Yleisen alueen suunnitelma	
Kuusankosken rantapuisto Yleisen alueen suunnitelma Osa-alue 2, Leikkaus F-F'		SUUNN.	30.4.2019 NÄKYMÄ OY M. Liski, S. Tigerstedt
		KOORDI- NAATIO	ETRS-GK27
		KORKEUS- JÄRJESTELMÄ	N2000
		K.OSA	Nro 21. Kuusankoski
		ALUE	Kouvola
LIITTYV PIIR.	21-107.2	MITTAKAAVA	PIIR. NRO
KORVAA		1:500	21-107.9
KORVATTU			




PERIAATELEIKKAUS, 1:100

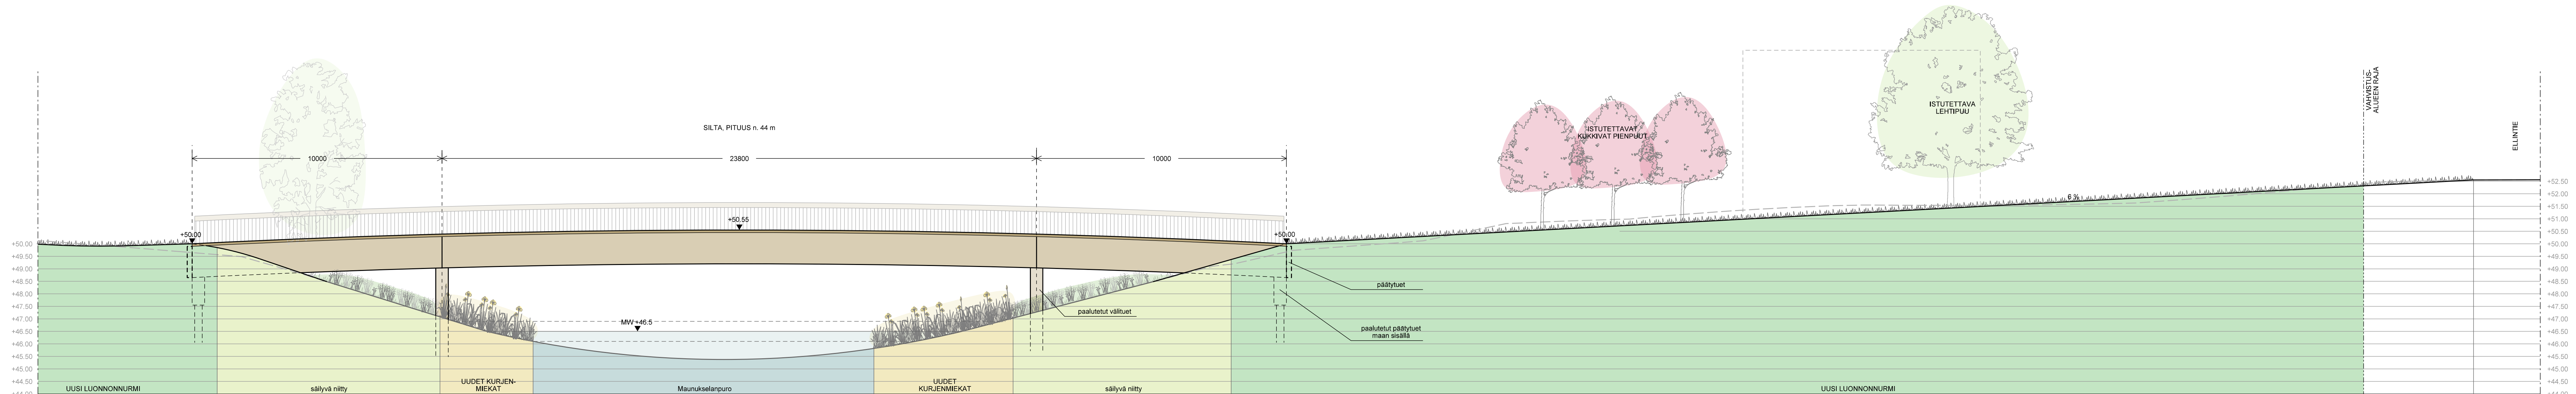


LEIKKAUS G-G', 1:100

MUUTOS PVM		MUUTOS		TEHNYT	
	KOUVOLAN KAUPUNKI Asuminen ja ympäristö Yhdyskuntatekniikan suunnittelu			TELA	
				HYV.	30.4.2019 Tapani Vuorentausta
				Yleisen alueen suunnitelma	
Kuusankosken rantapuisto Yleisen alueen suunnitelma Osa-alue 3, Leikkaus G-G'				SUUNN.	30.4.2019 NÄKYMÄ OY M. Liisk, S. Tigerstedt
				KOORDI- NAATTISTO	ETRS-GK27
				KORKEUS- JÄRJESTELMÄ	N2000
				K.O.SA	Nro 21. Kuusankoski
				ALUE	Kouvola
LIITTYY PIIR.	21-107.3	MITTAKAAVA 1:500		PIIR. NRO	
KORVAA				21-107.10	
KORVATTU					

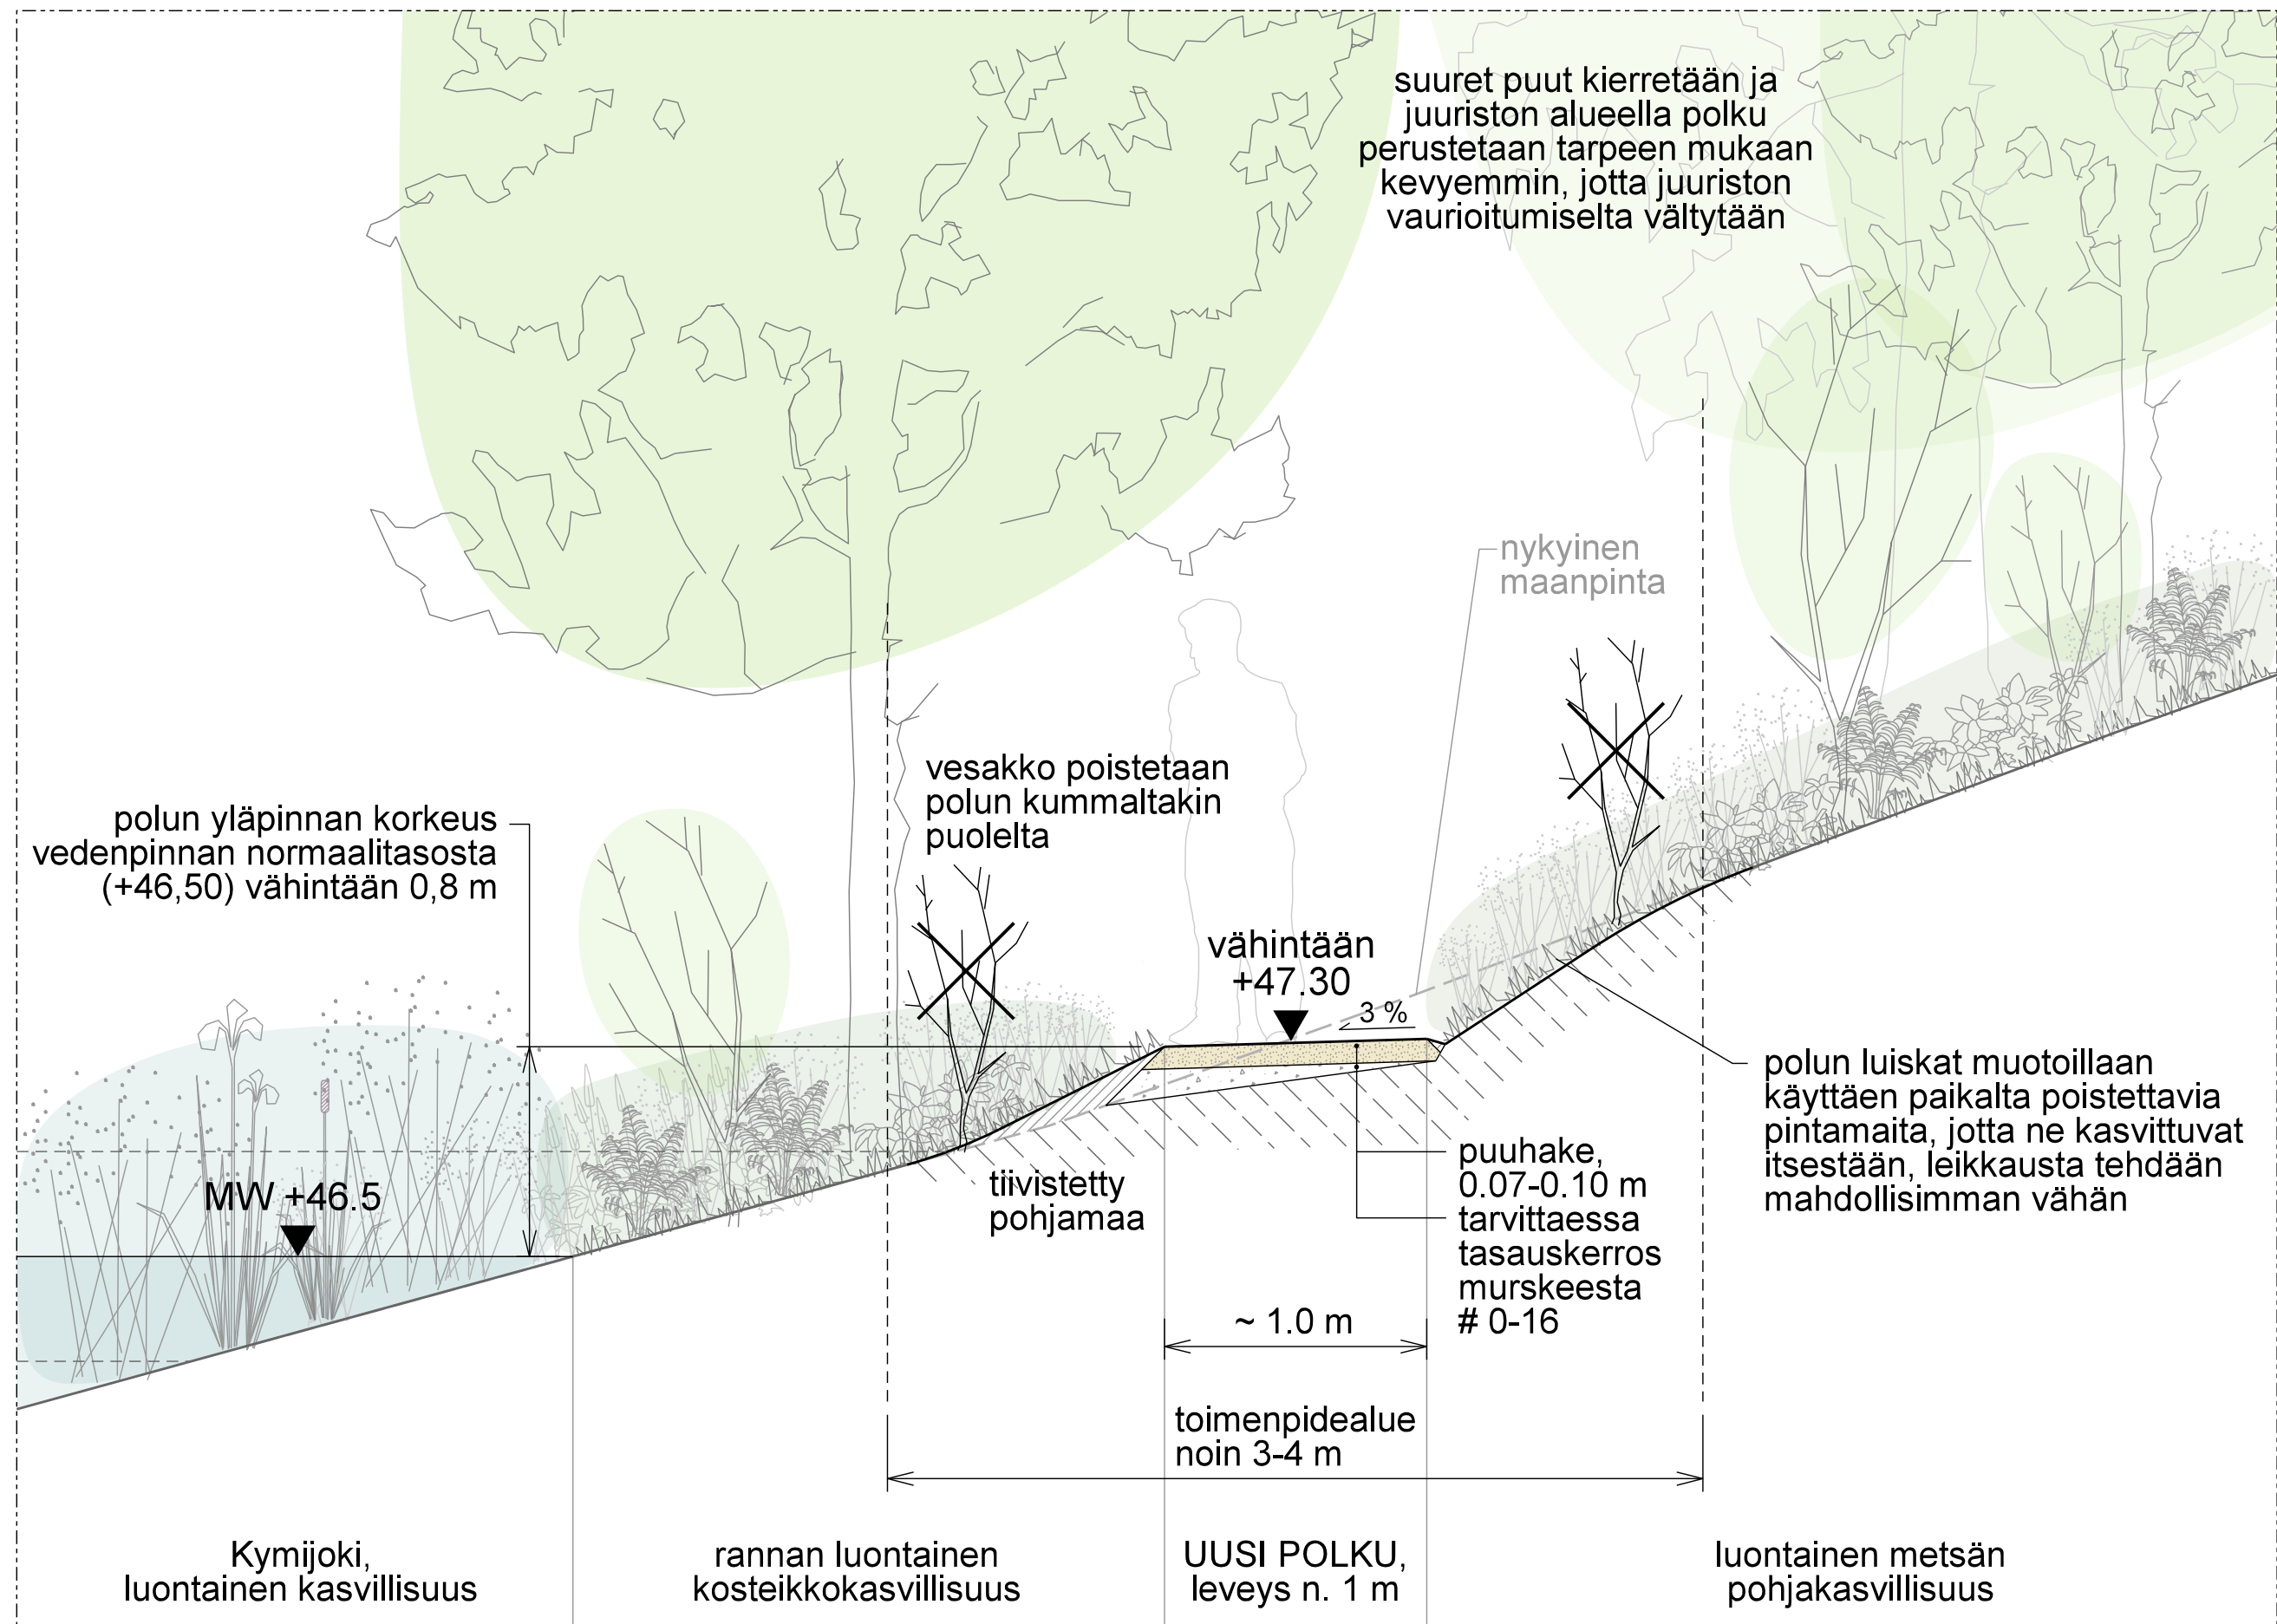

PERIAATELEIKKAUS, POLKU, 1:25

MUUTOS PVM		MUUTOS		TEHNYT	
	KOUVOLAN KAUPUNKI Asuminen ja ympäristö Yhdyskuntatekniikan suunnittelu				
				TELA	
				HYV.	30.4.2019 Tapani Vuorentausta
Yleisen alueen suunnitelma					
Kuusankosken rantapuisto Yleisen alueen suunnitelma Periaateleikkaus, polku				SUUNN.	30.4.2019 NÄKYMÄ OY M. Liski, S. Tigerstedt
				KOORDI- NAATISTO	ETRS-GK27
				KORKEUS- JÄRJESTELMÄ	N2000
				K.OSA	Nro 21. Kuusankoski
				ALUE	Kouvola
LIITTYY PIIR.	21-107.2, 21-107.3	MITTAKAAVA		PIIR. NRO	
KORVAA		1:500		21-107.11	
KORVATTU					

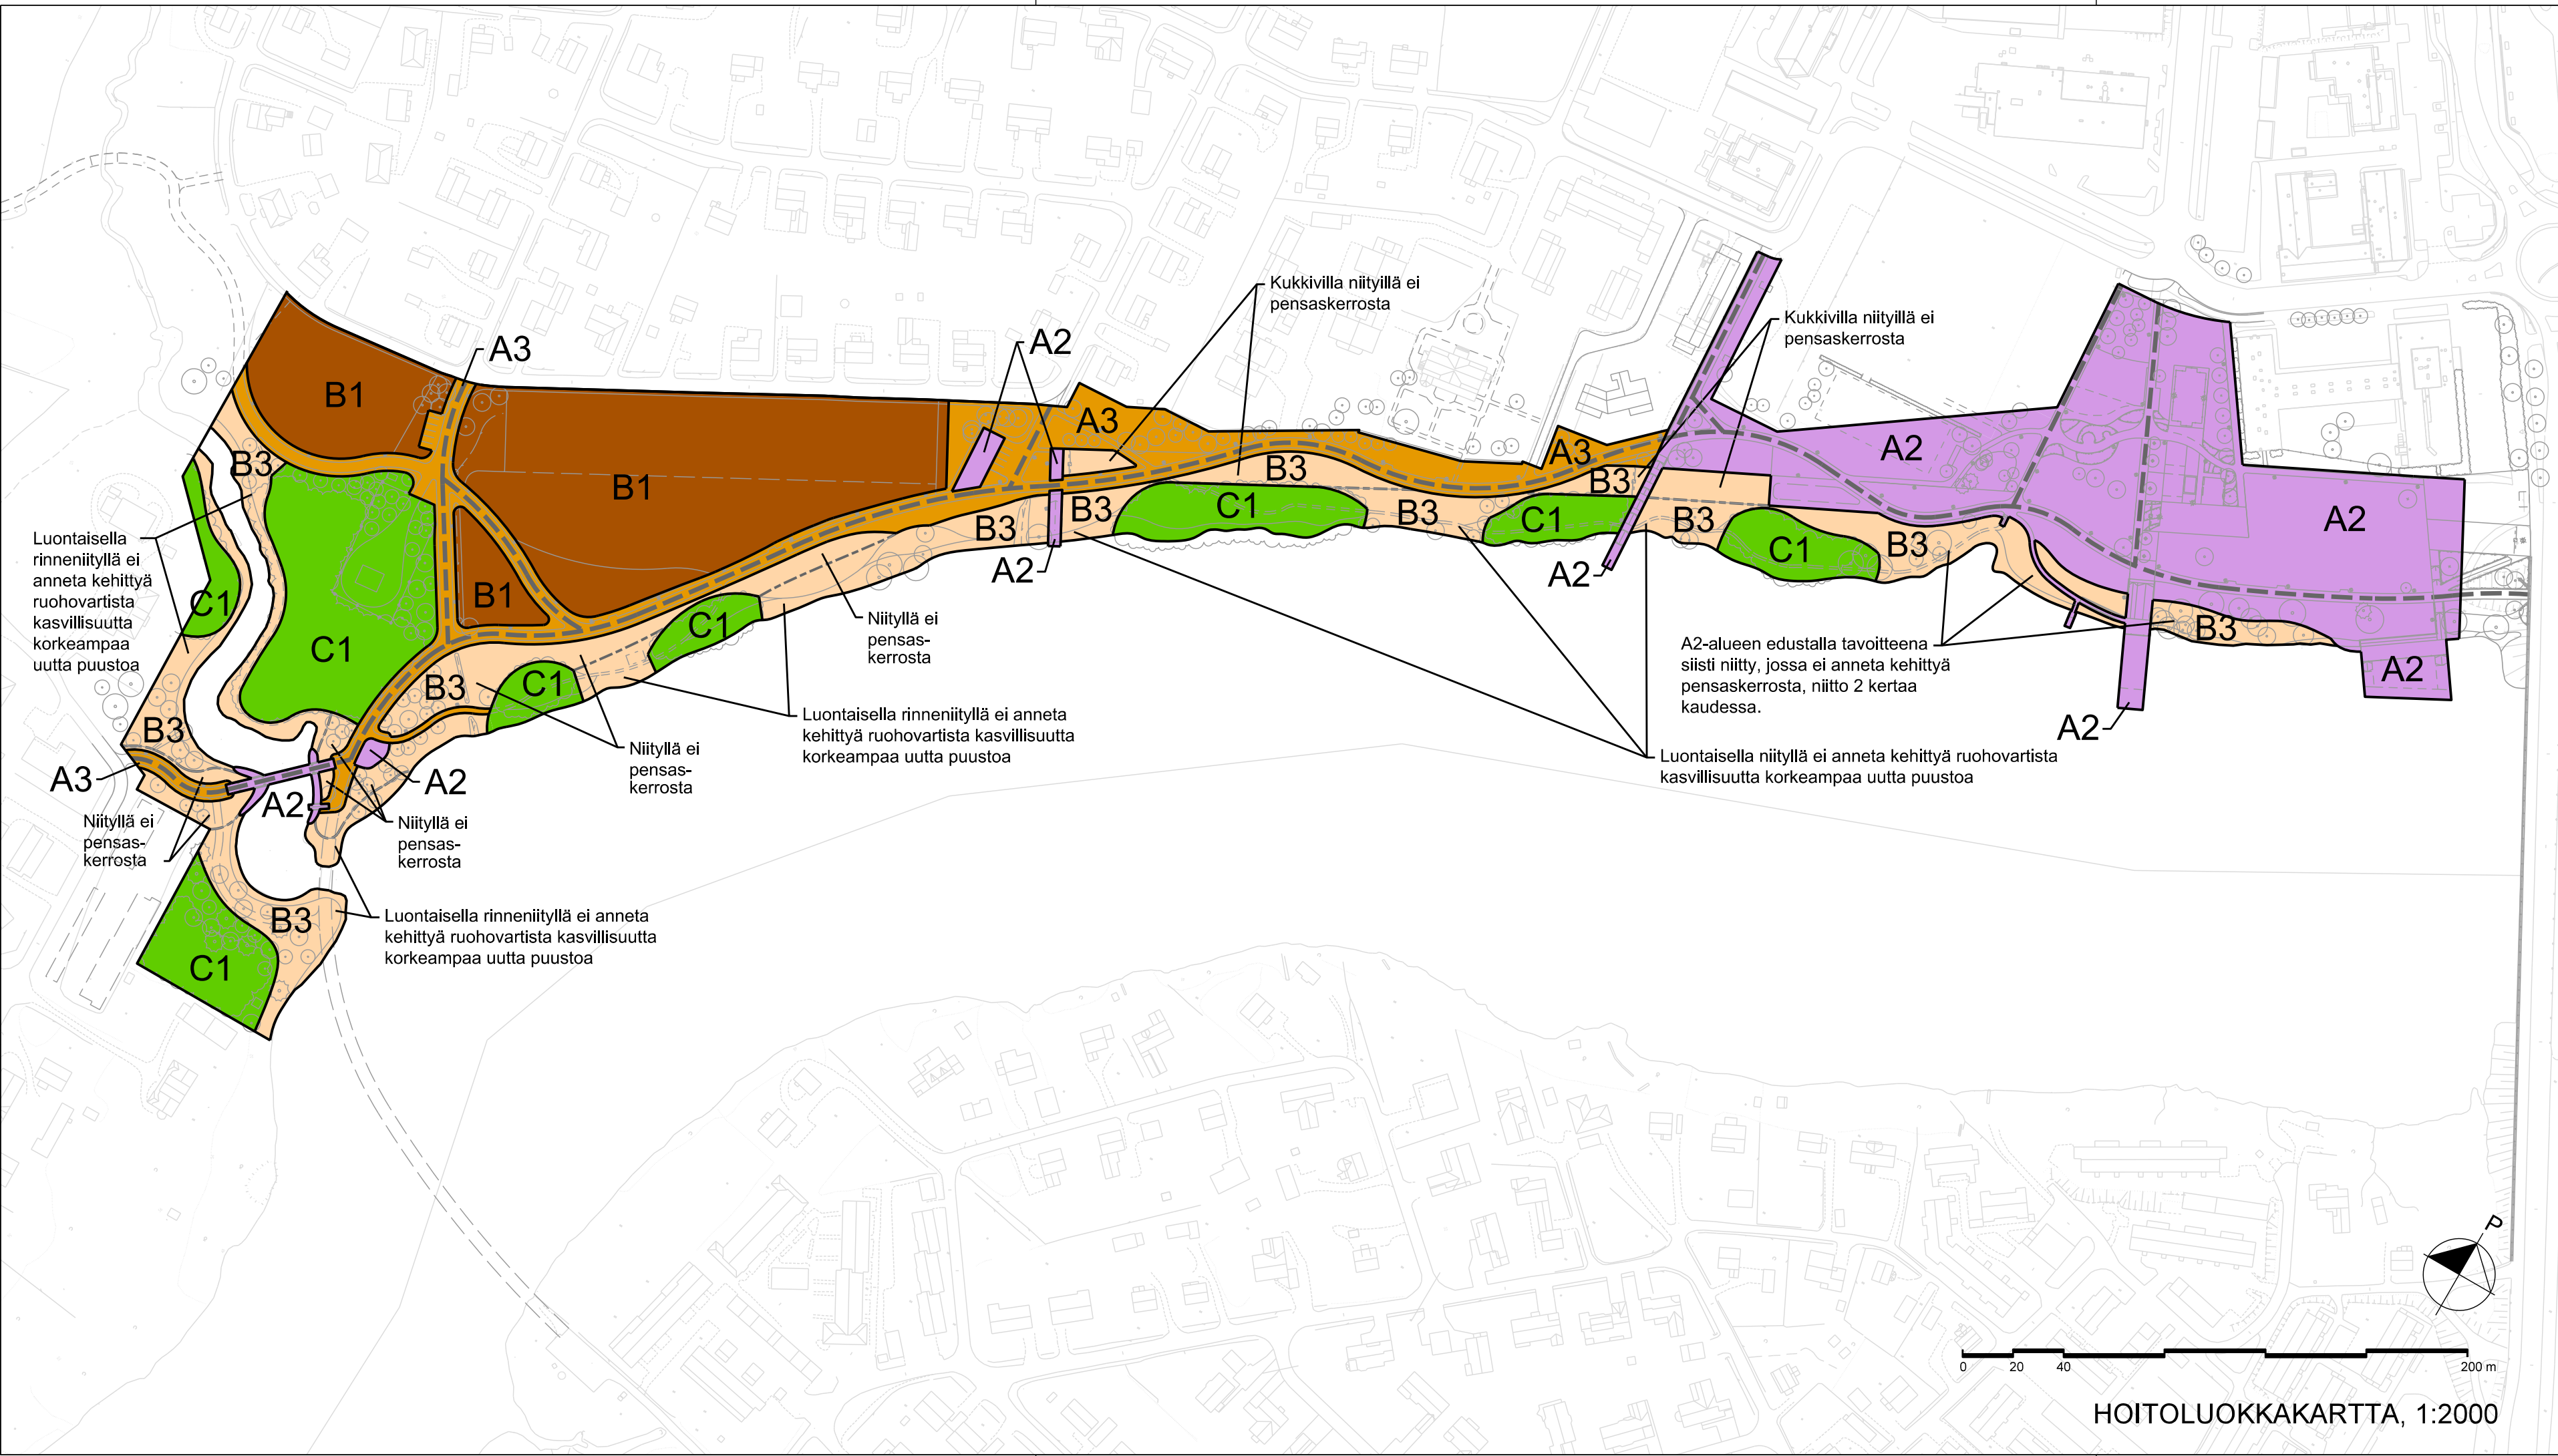

VIHERALUEET		yht. 7,95 ha
Rakennetut viheralueet		
A2	Käyttöviheralue	2,21 ha
A3	Käyttö- ja suojaviheralue	1,03 ha
Avoimet viheralueet		
B1	Maisemapelto	1,64 ha
B3	Maisemaniitty	1,70 ha
Taajamametsät		
C1	Lähimetsä	1,37 ha
	Maisemaniittyjen tavoitetilat	
	Talvikunnossapidettävä reitti - portaita ei talvikunnossapidetä	

MUUTOS PVM		MUUTOS		TEHNYT	
	KOUVOLAN KAUPUNKI Asuminen ja ympäristö Yhdyskuntatekniikan suunnittelu				
				TELA	
				HYV.	30.4.2019 Tapani Vuorentausta
Yleisen alueen suunnitelma					
Kuusankosken rantapuisto Hoitoluokkakartta				SUUNN.	30.4.2019 NÄKYMÄ OY M. Liski, S. Tigerstedt
				KOORDI- NAATISTO	ETRS-GK27
				KORKEUS- JÄRJESTELMÄ	N2000
				K.OSA	Nro 21. Kuusankoski
				ALUE	Kouvola
LIITTYY PIIR.	21-107.1, 21-107.2, 21-107.3		MITTAKAAVA 1:500		PIIR. NRO 21-107.12
KORVAA					
KORVATTU					