

81392

36628

17700


27064

B PP

B PP

A PP

A PP

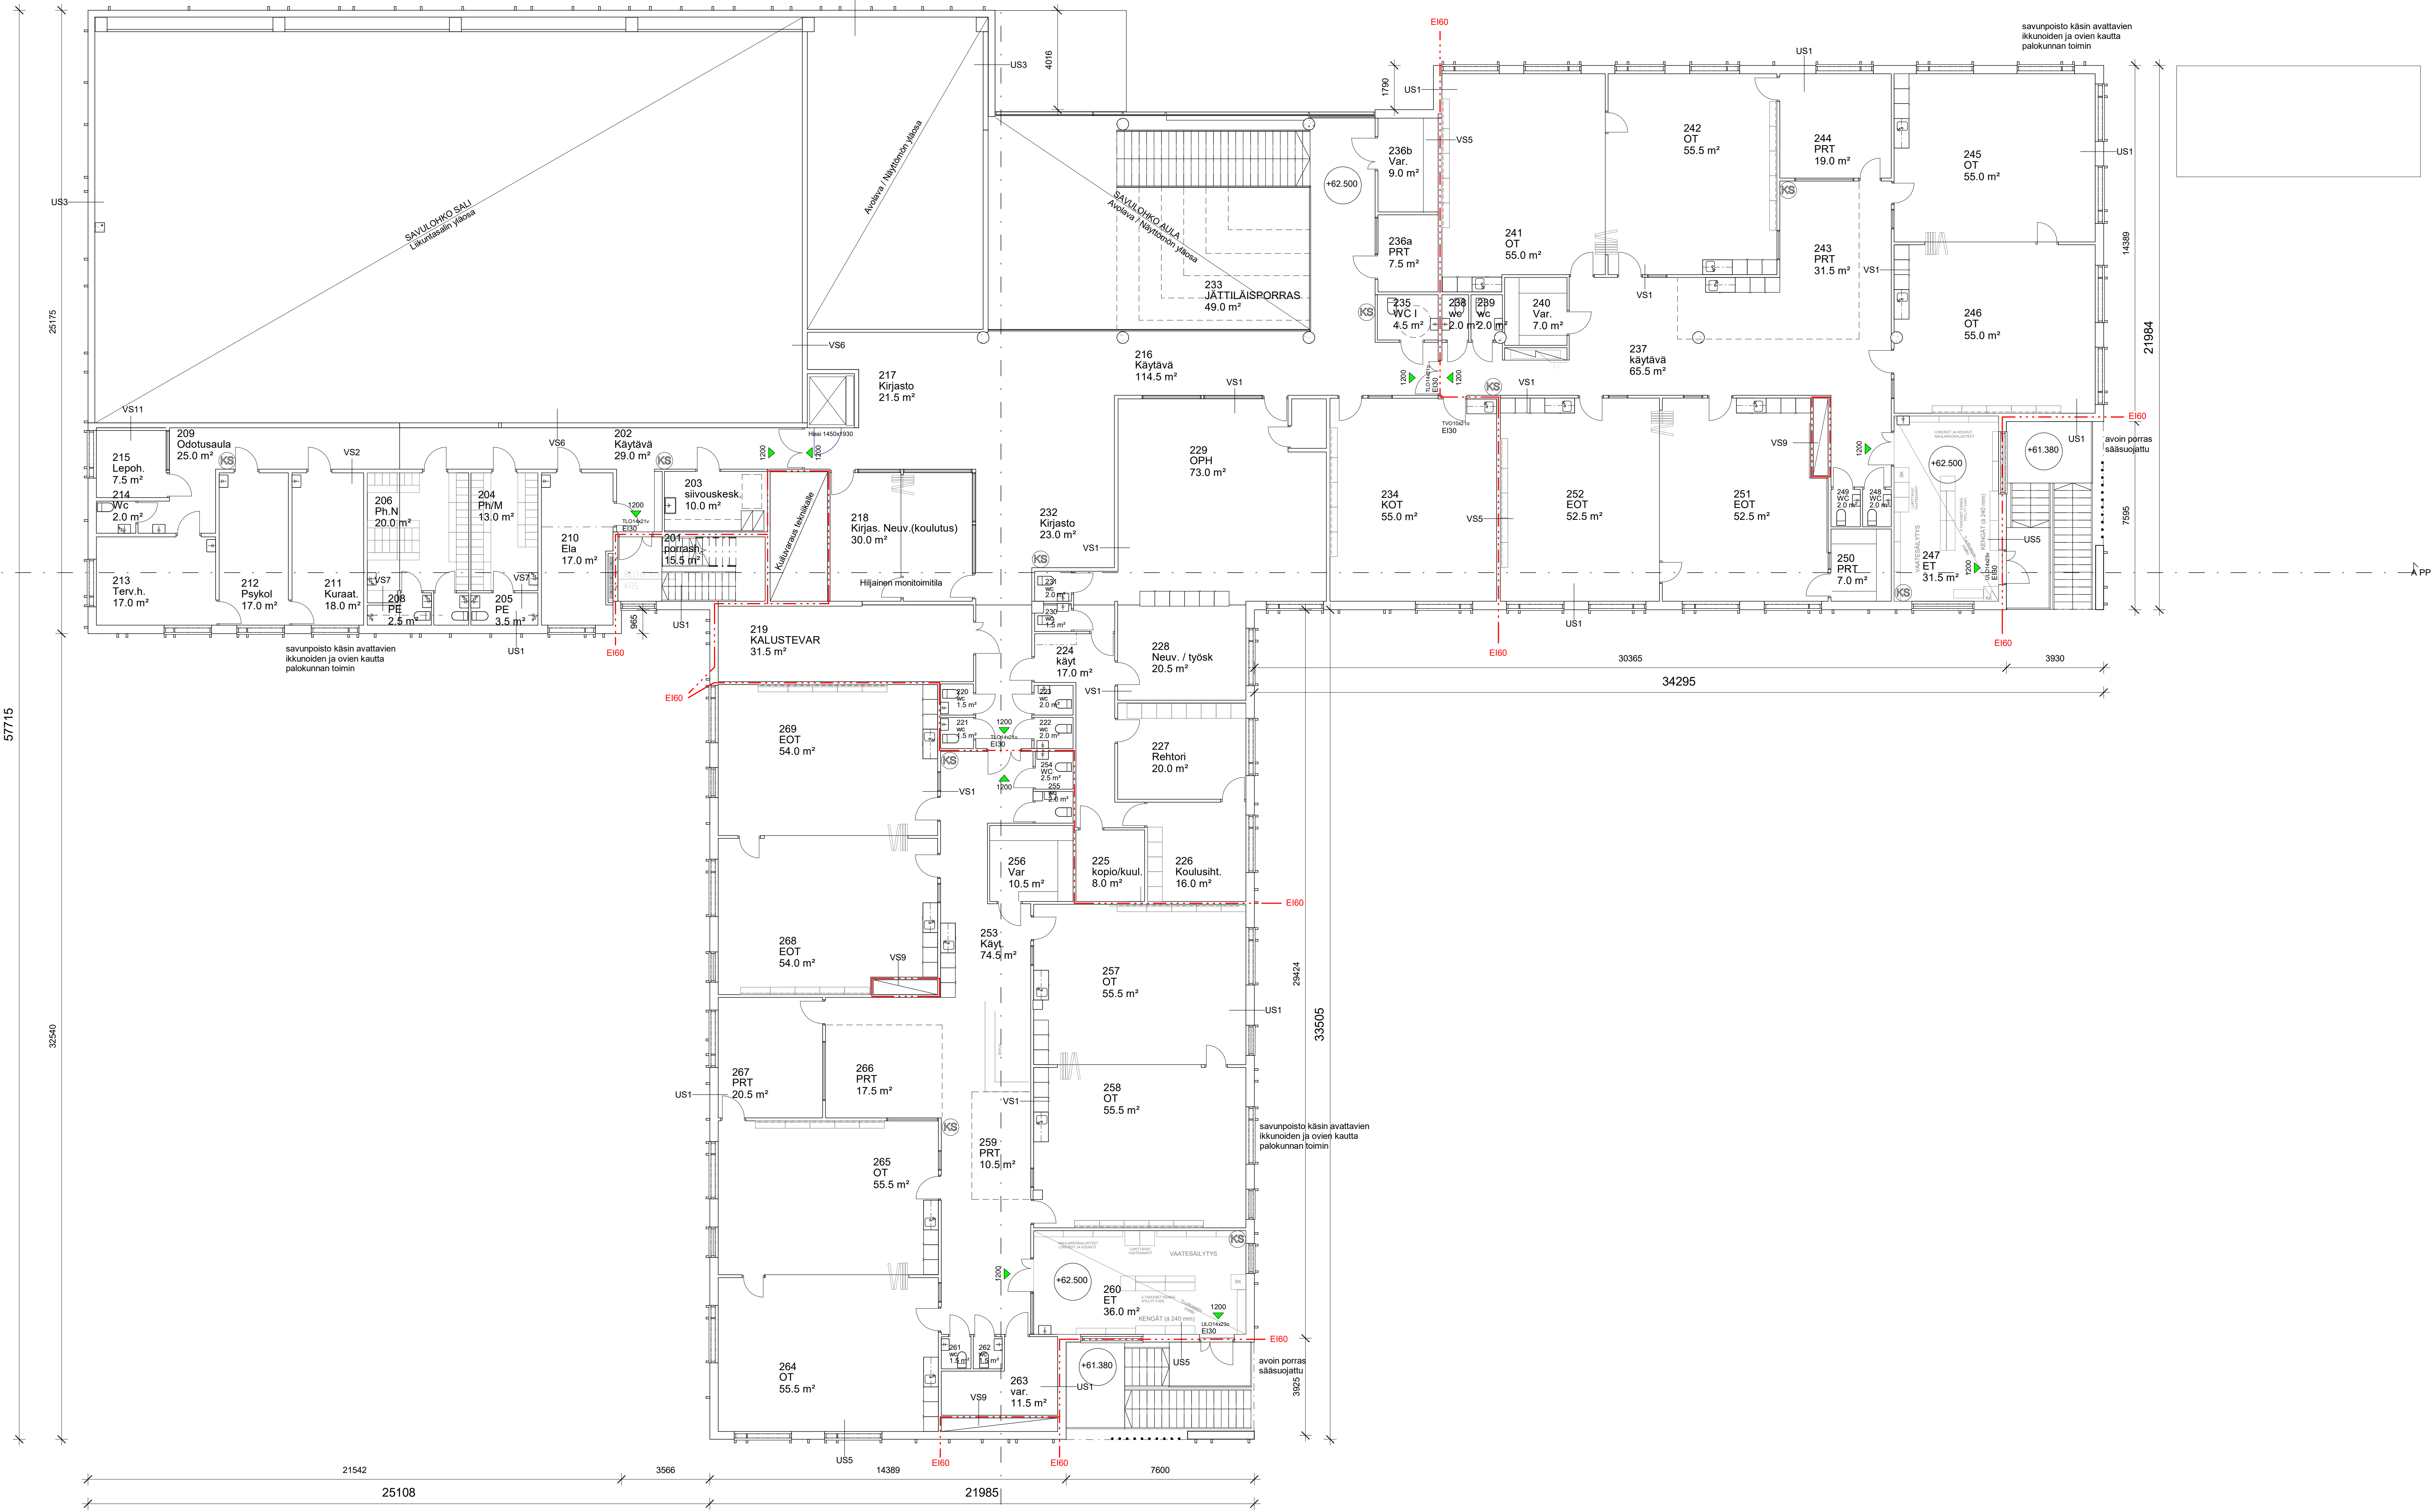

Kaupunki / Kyla	Kortti / Tila	Tarvi / Plo	Varustuksen merkitys
3 SARKOLA	3066	2	
Rakennusvaihe	Projektin nimi	Projektin vaihe	Ohjeiden numero
LUUDISRAKENNUS	PAAPIIRUSTUS		3 / 8
Rakennuksen nimi / Rakennuksen numero / Rakennustyyppi / Rakennusvaihe	Projektin nimi	Rakennuksen numero	Ohjeiden numero
SARKOLAN KOULU	2. KERROS		1 : 100
Toukokuu 31			
45100 Kouvola			
Suunnittelun yhteyshenkilö, ptyy, osoite ja puhelinnumero	Työnumero	Projektin nimi	Rekvi
suunnitteluhuone	736	-	03
Vastuukokousmuuttaja, nimi, sukunimi, alkuajankohta ja pöytäkirja	Suunnittelun nimi	Tekijä	
Yrityksen nimi, osoite ja puhelinnumero			
suunnitteluhuone			
27.01.2021	ARK		