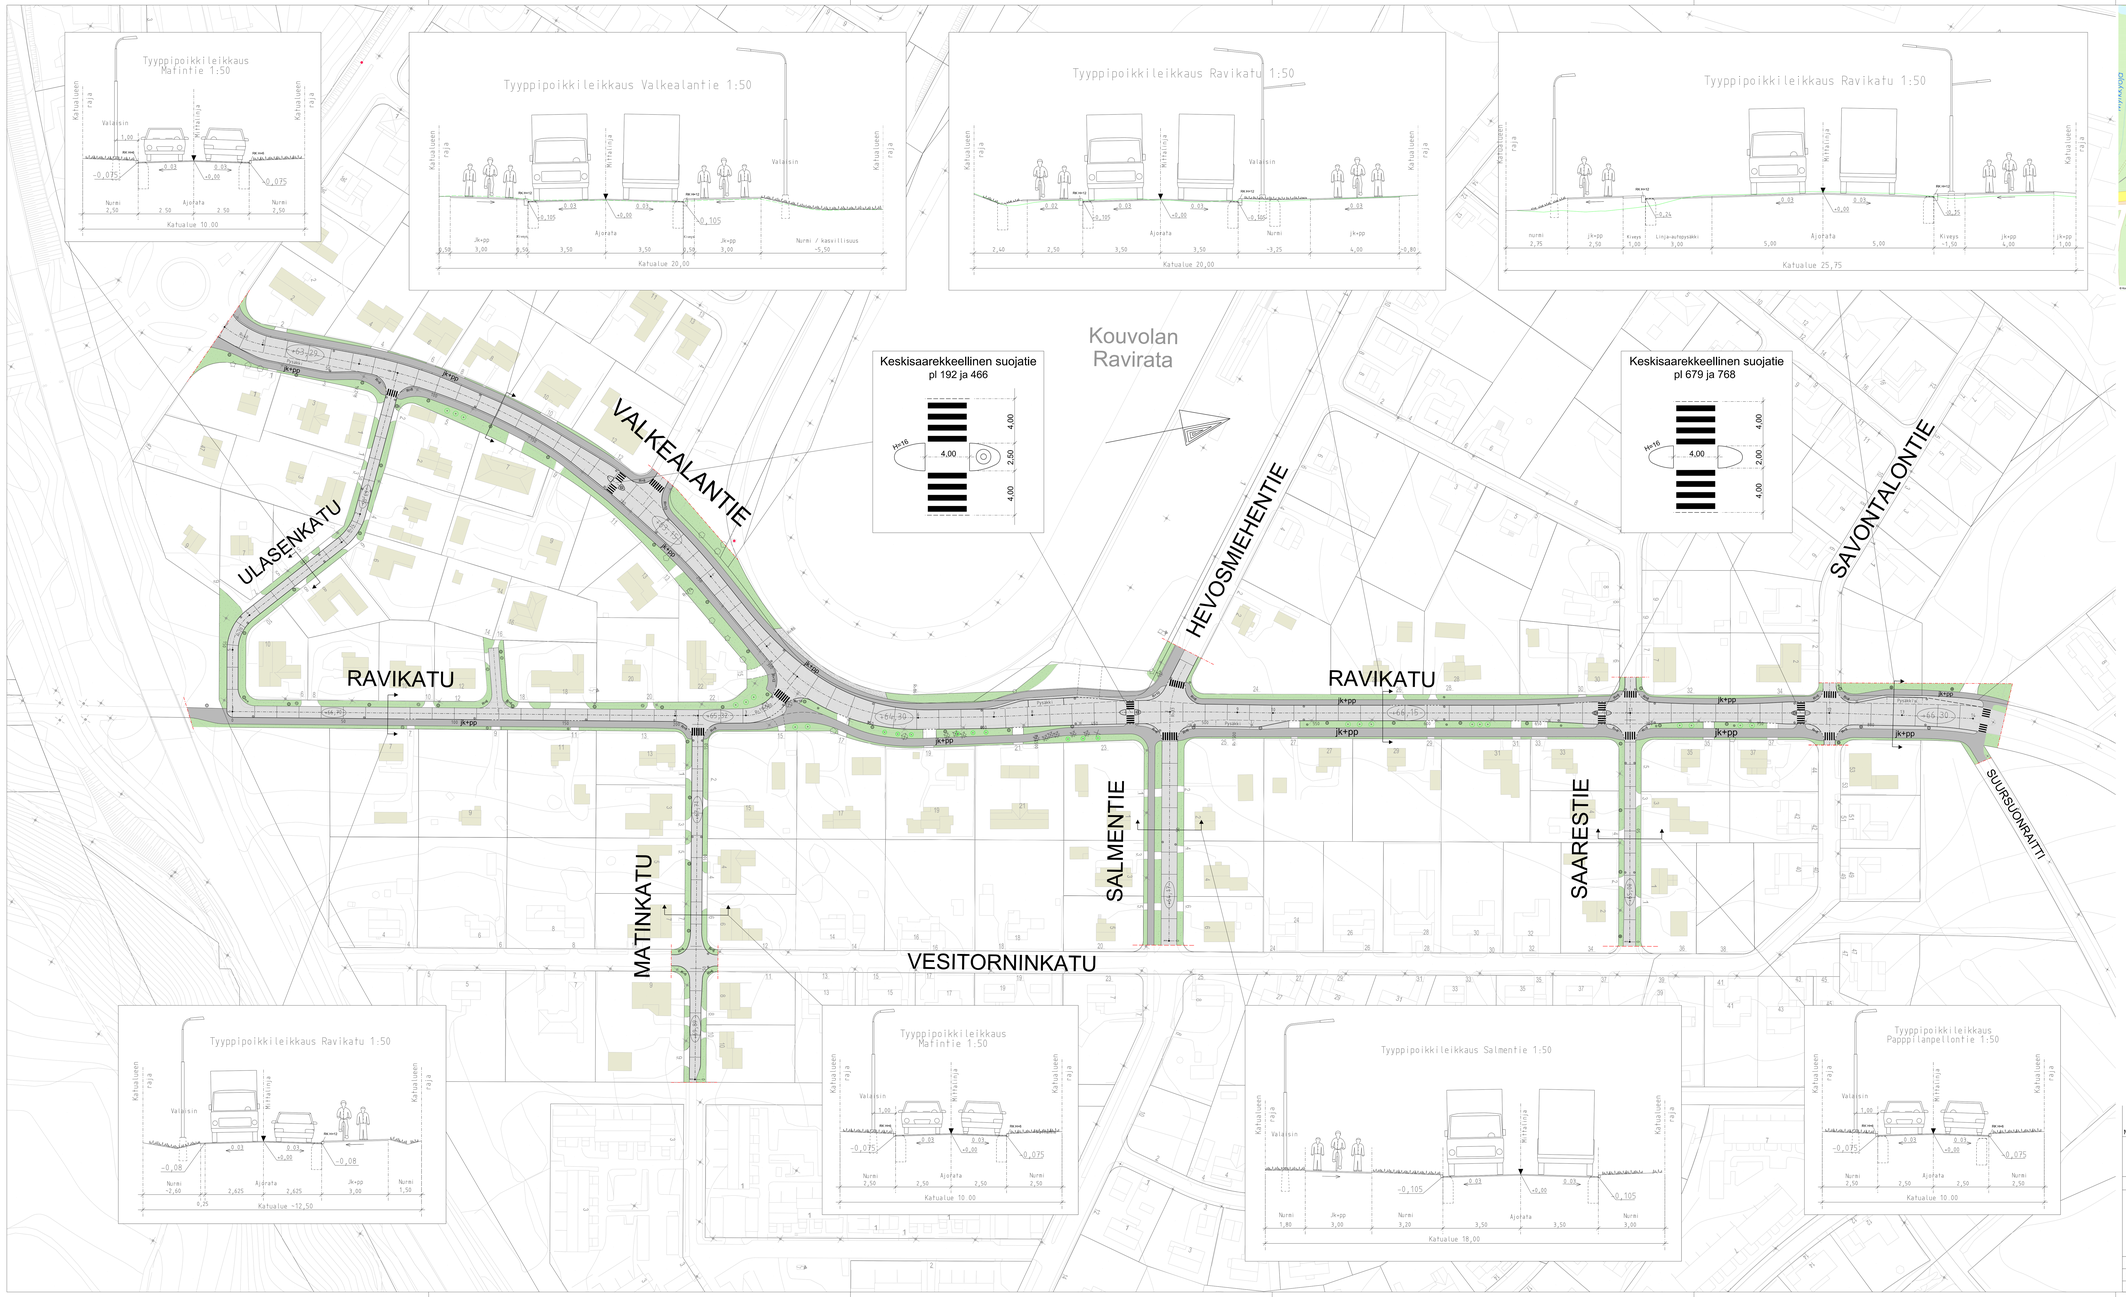

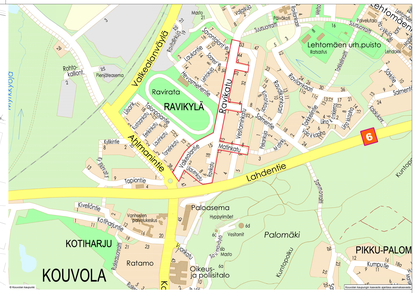
Valkealantie
Ravirata
RAVIKYLÄ
Ravikatu
Ulasenkatu
Lahdentie
Lehtomäen urh.puisto
Palaasemantie
Palomäki
KOTIHARJU
Ratamo
Oikeus- ja poliisitalo
KOUVOLA
PIKKU-PALOM
Kuntotie
Kuntoportti
Kuntoportti
Kuntoportti