
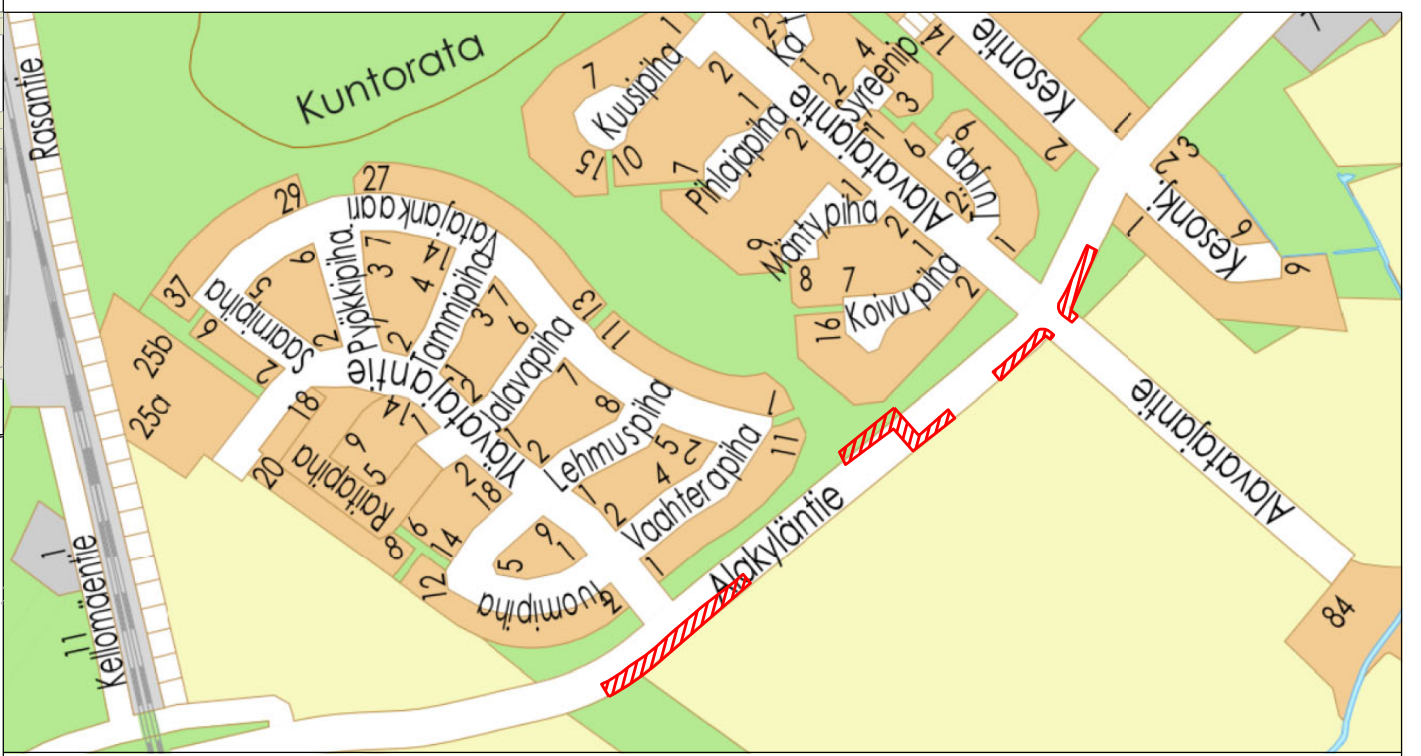


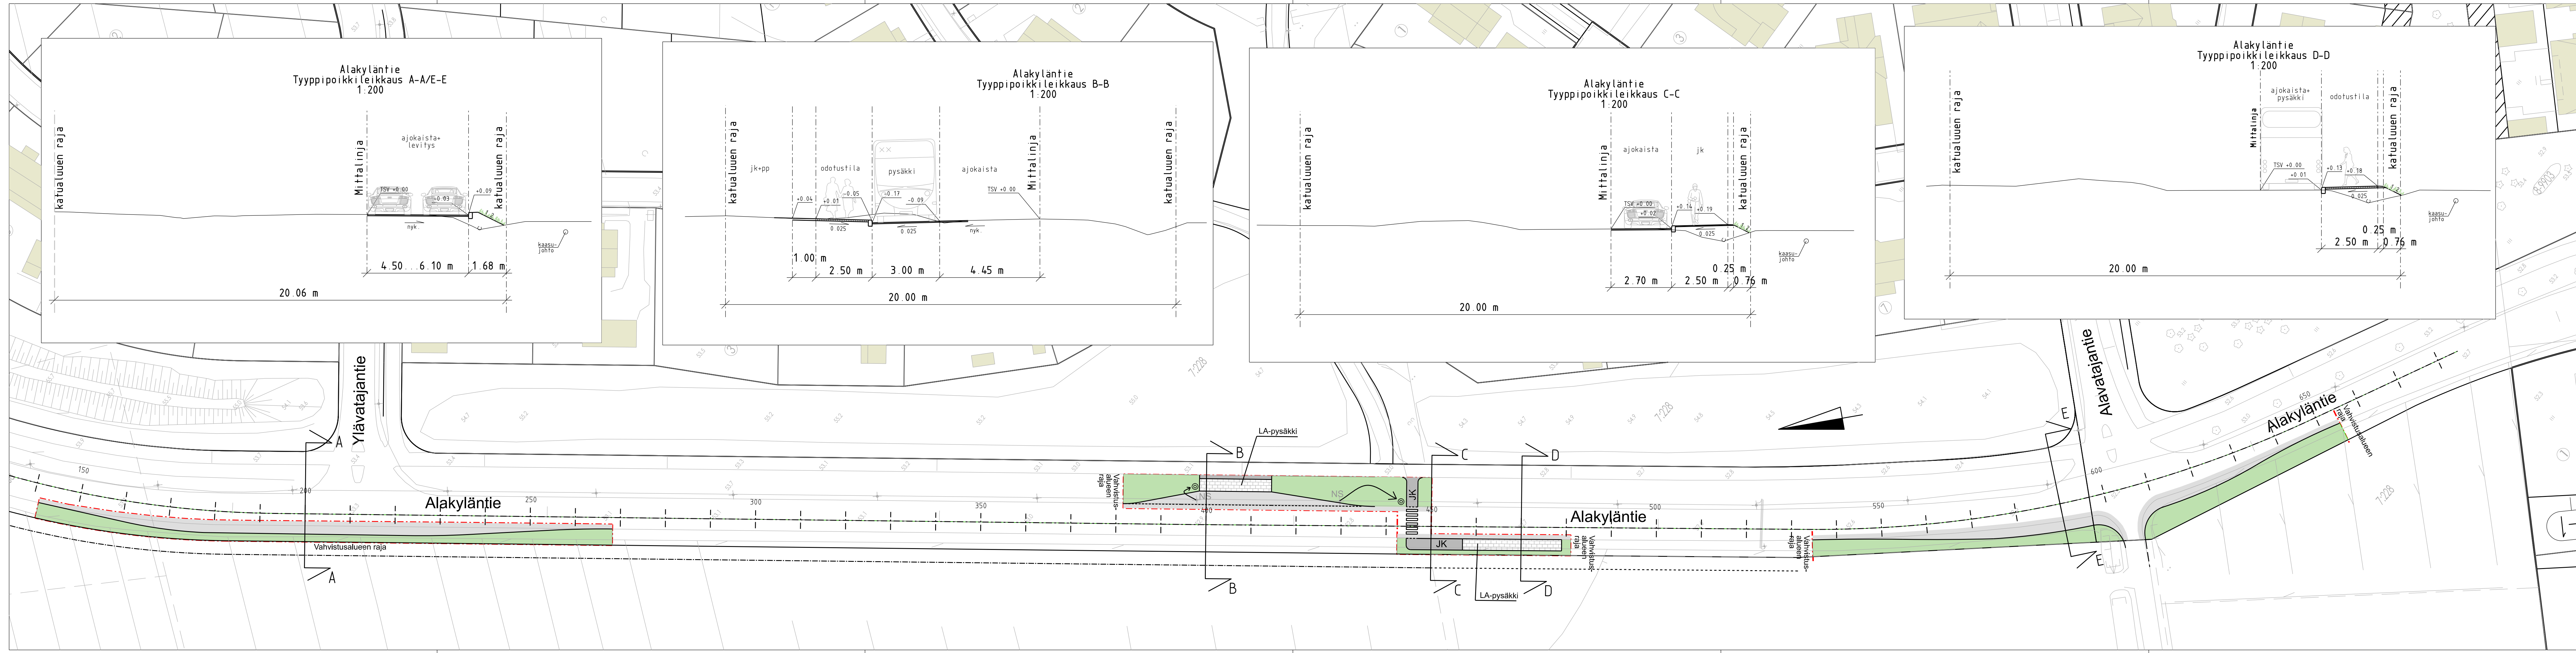

Merkintöjen selitykset

	Rakennus		Vahvistusalueen raja
	Ajorata, asfaltti		Nyk. siirrettävä valaisin
	Jalkakäytävä, asfaltti (JK)		Nyk. valaisin
	Liikennevihreä, nurmi		Uusi valaisimen sijainti
	Betonikivi, harmaa		
	Reunakivi, betoni, h=12 cm		
	Madallettu rk, betoni h=3 cm		

MIUOTOS PVM	MIUOTOS	TEHNYT
	KOUVOLAN KAUPUNKI TEKNIikka JA YMPÄRISTÖ Yhdyskuntatekniikan suunnittelu	TELA HYV. 15.5.2026 Tapani Vuorentausta
KATUSUUNNITELMA		
Alakyläntie väistötilat ja linja-autopysäkit		SUUNN. 13.5.2026 Koordi- nointi KORKEUS- järjestelmä K.O.SA ALUE
Asemapiirustus		Satu Suomi
LIITTYY PIIR.	MITTAKAAVA	PIIR. NRO
KORVAA	1:500, 1:200	8-44.1
KORVATTU		