



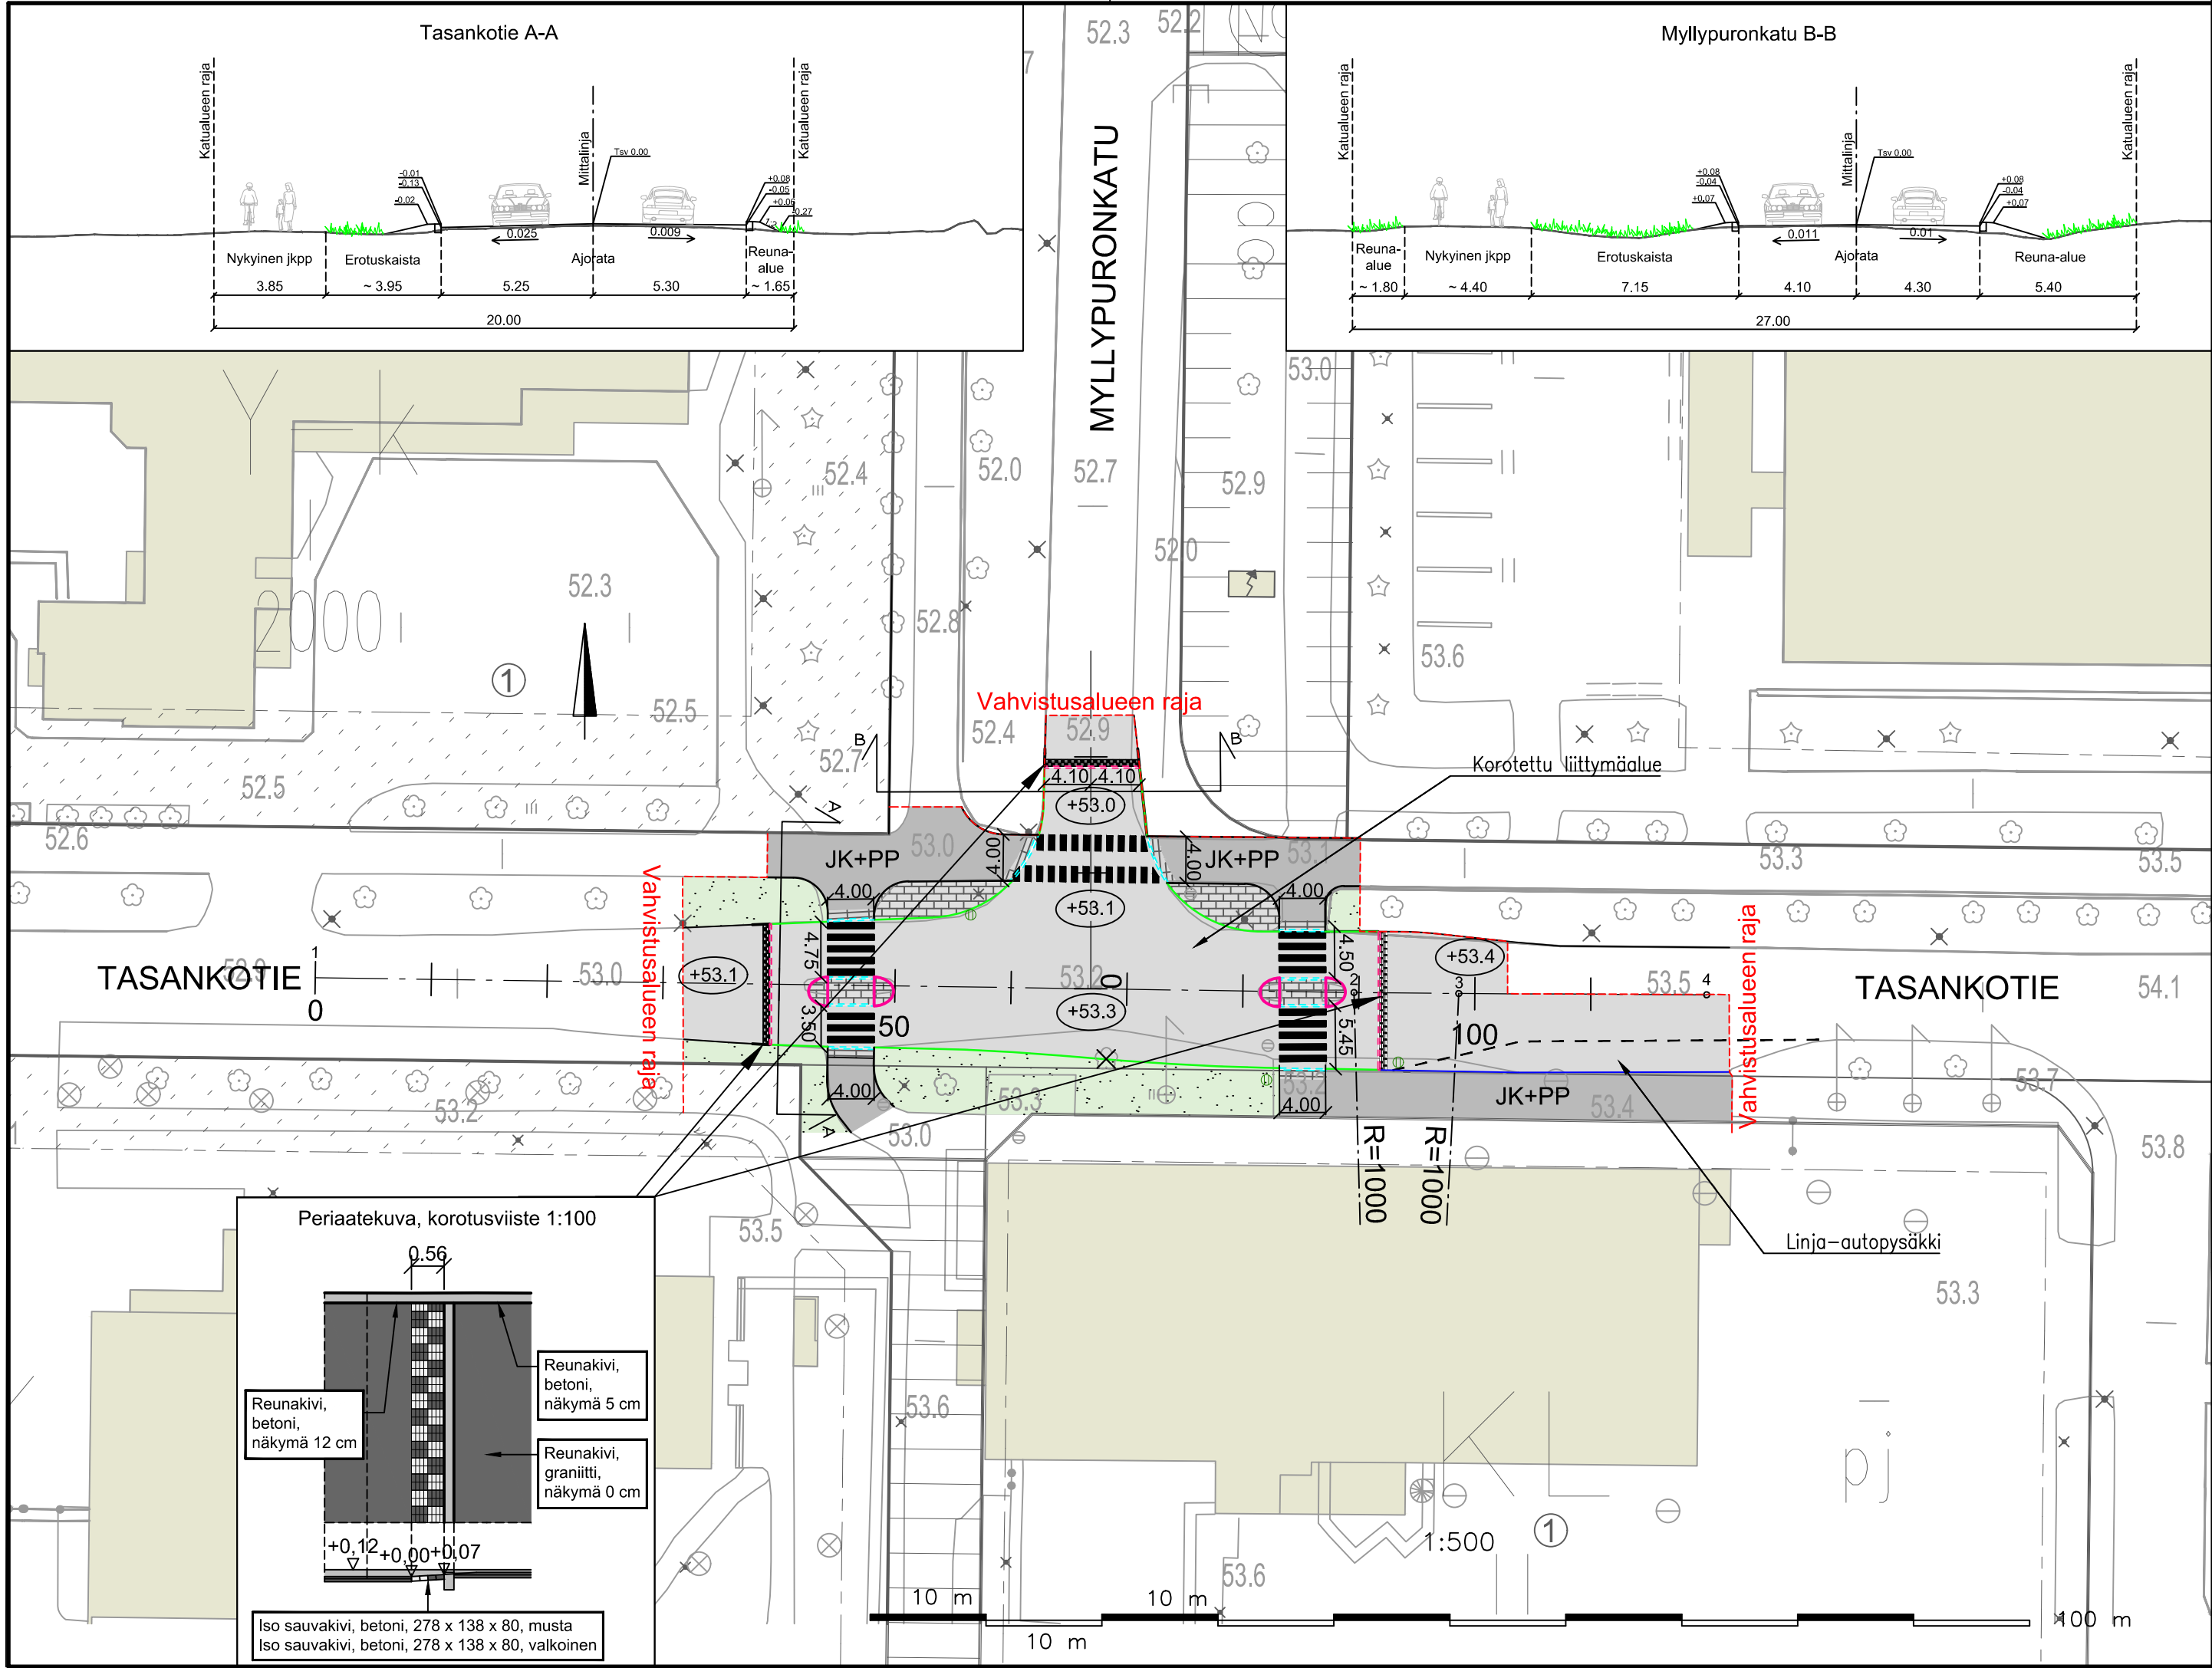

- Rakennukset
- Yhdistetty jalkakäytävä ja pyörätie, asfaltti
- Ajorata, asfaltti
- Reunakivi, upotettu betoni
lev 170 mm, h=120 mm, harmaa
- Reunakivi, upotettu betoni
lev 170 mm, h=50 mm, harmaa
- Reunakivi, graniitti
lev. 170 mm h=40 mm, harmaa
- Reunakivi, upotettu betoni
lev 170 mm, h=40 mm, harmaa
- Reunakivi, graniitti, madallettu
lev. 220 mm h=0...20 mm, harmaa
- Reunakivi, graniitti
lev. 170 mm h=0 mm, harmaa
- Päällysteen reuna
- Sadevesikaivo
- Kadun likimääräinen korkeusasema

- Betonikivi, 278x138x80 mm,
harmaa
- Betonikivi, 278x138x80 mm,
musta / valkoinen, korotetun liittymän viiste
- Nupukivi, 220x140x140 mm,
valkoinen, poltettu, tiililadonta
- Liikennevihreä
- Poistettava puu
- Nykyinen lehtipuu
- Nykyinen havupuu
- Nykyinen valaisin

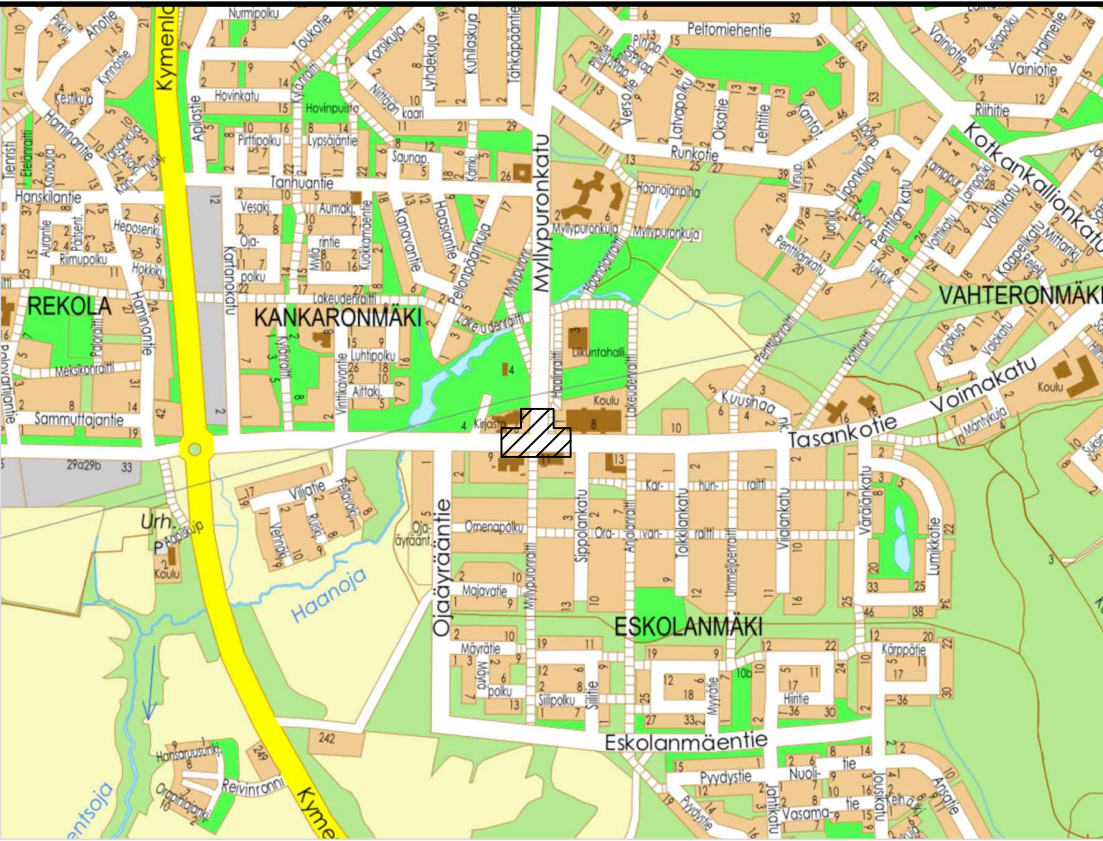

Tasankotie, pääpistetaulu				
Piste	Paalu	E	N	R
1	0.000	27484040.704	6749011.974	-1000
2	89.586	27484130.280	6749010.701	
3	98.620	27484139.314	6749010.613	
4	119.996	27484160.690	6749010.613	

MUUTOS PVM		MUUTOS		TEHNYT	
		KOUVOLAN KAUPUNKI TEKNINEN JA YMPÄRISTÖTOIMIALA Yhdyskuntatekniikan suunnittelu			
				TELA	
				HYV.	14.1.2026 Tapani Vuorentausta
KATUSUUNNITELMA					
TASANKOTIE JA MYLLYPURONKADUN LIITTYMÄ Asemapiirustus				SUUNN.	12.12.2025 NiMat/PIHau
				KOORDI- NAATISTO	ETRS-GK27
				KORKEUS JÄRJESTELMÄ	N2000
				K.OSA	8 Kankaro
				ALUE	Kouvola
LIITTYVÄ PIIR.		MITTAKAAVA 1:500		PIIR. NRO 8 - 42.1	
KORVAA					
KORVATTU					