



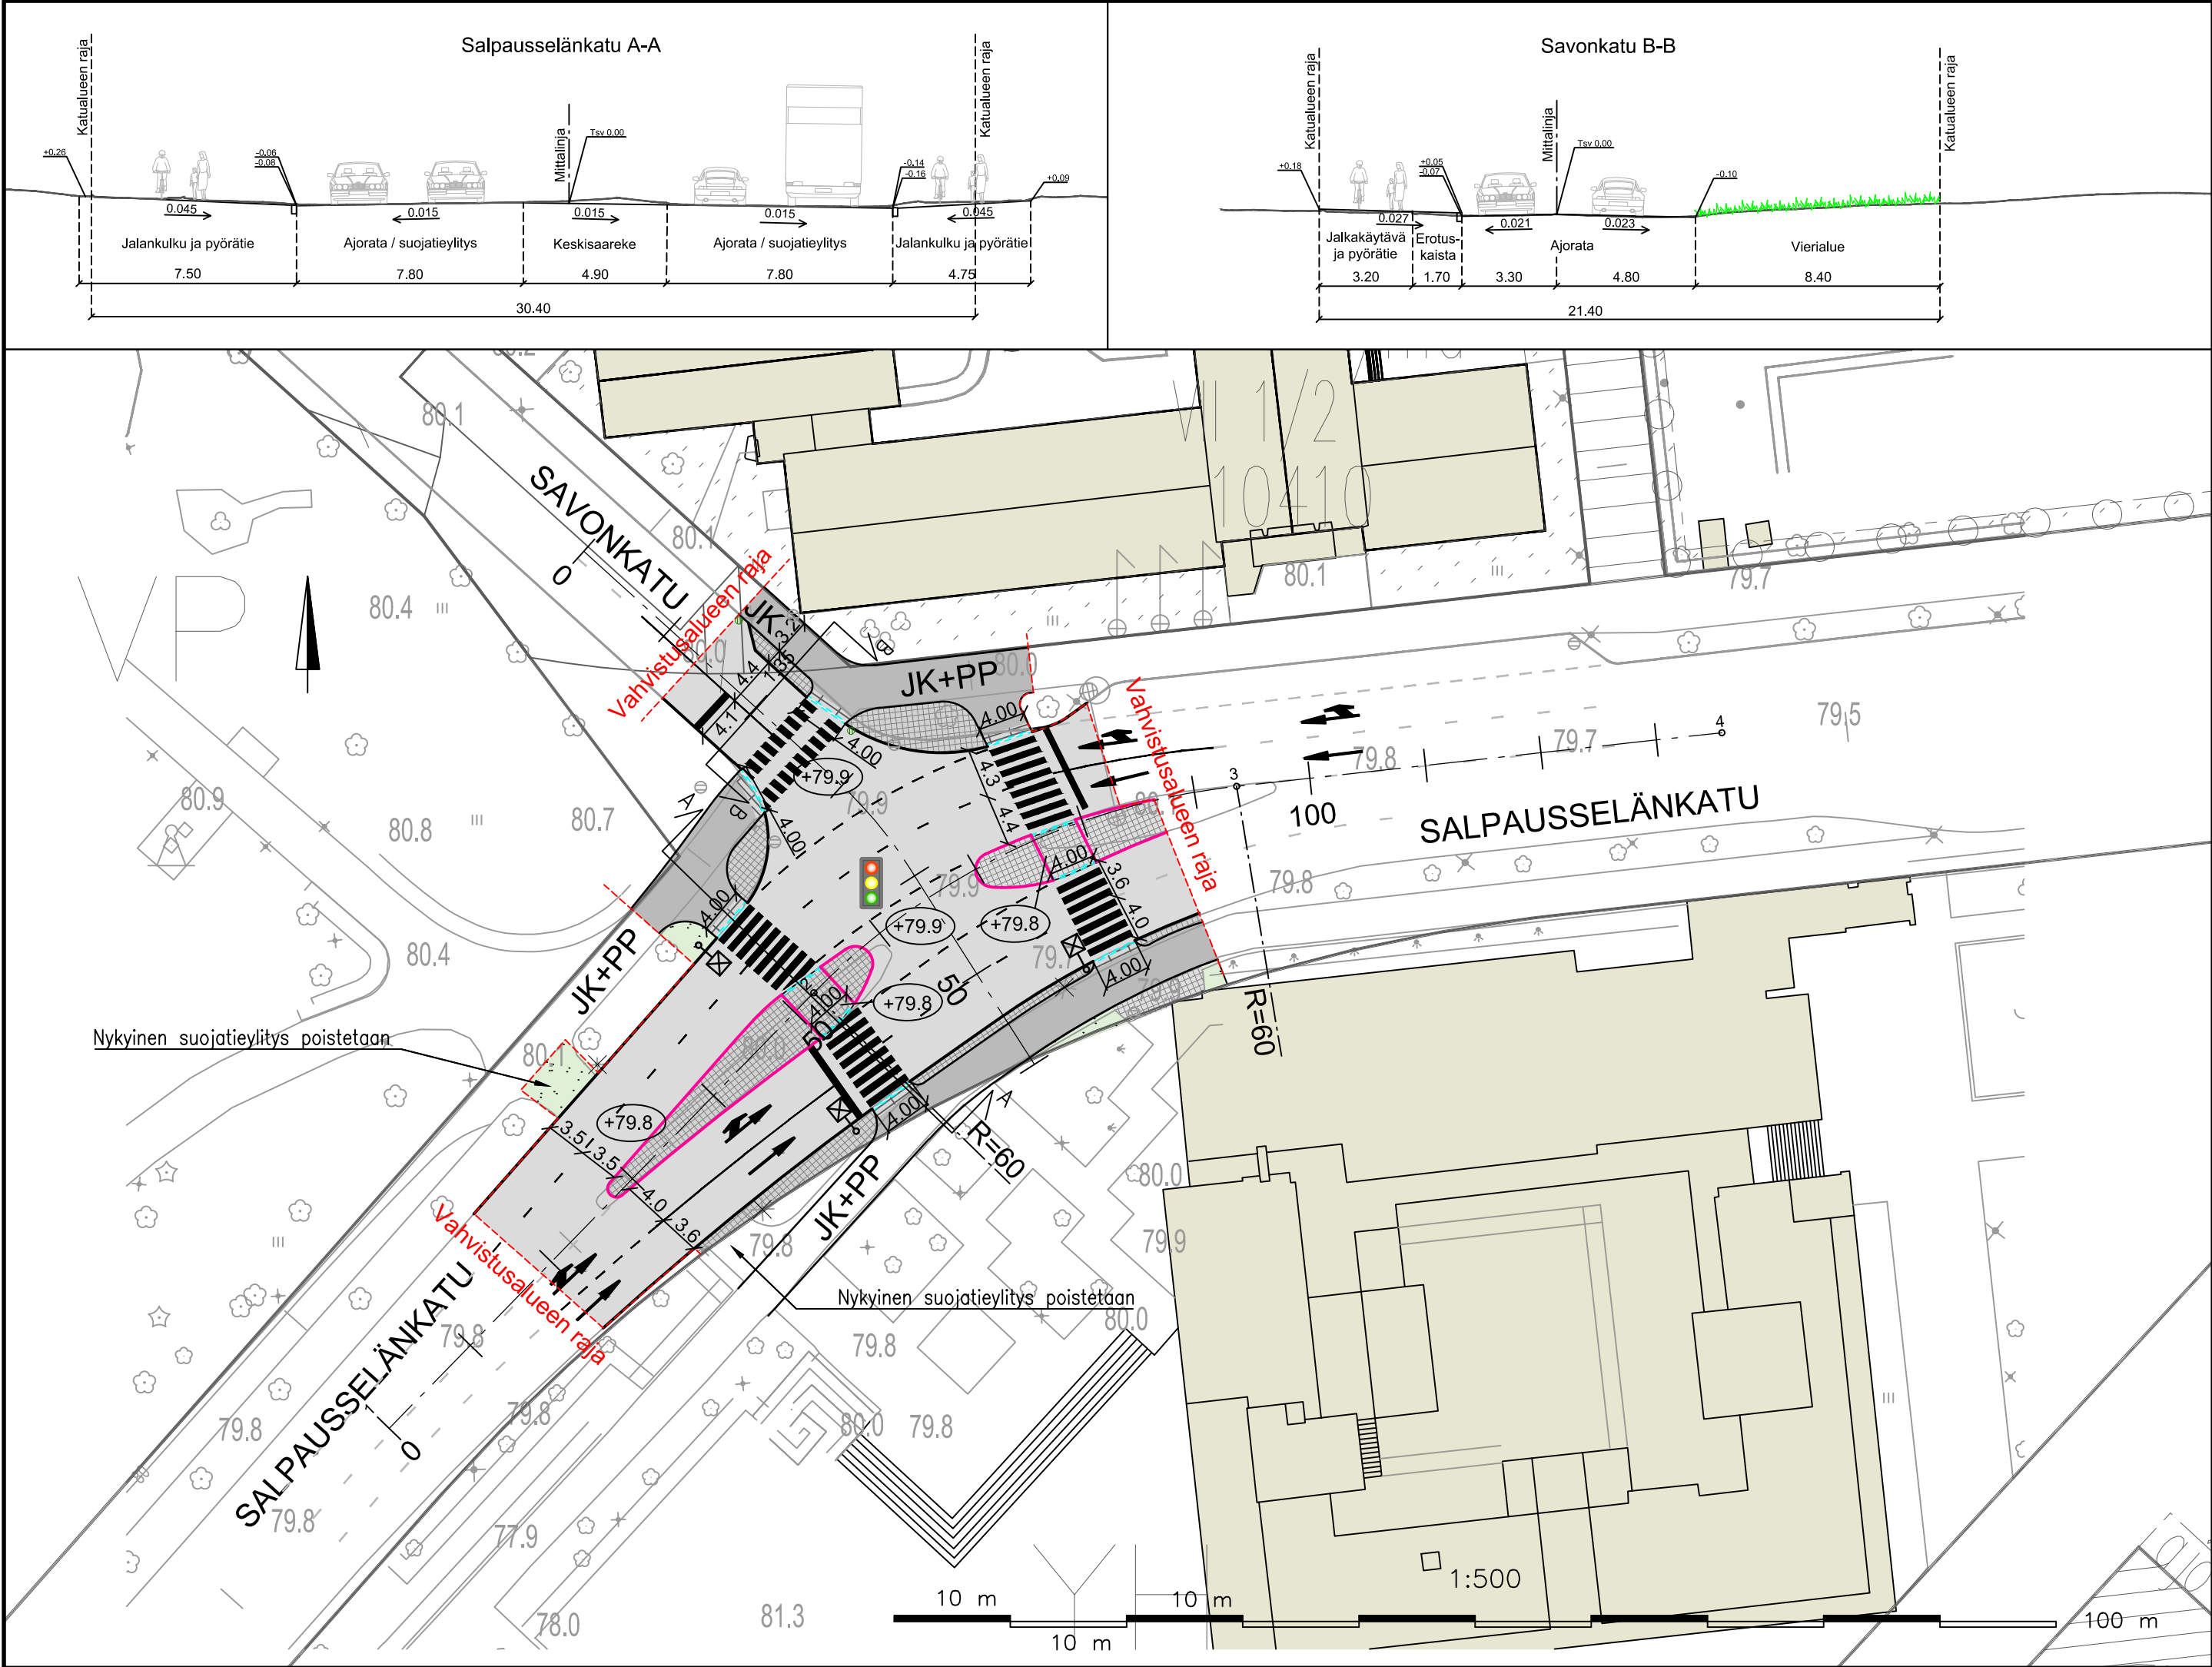

- Rakennukset
- Yhdistetty jalkakäytävä ja pyörätie, asfaltti
- Ajorata, asfaltti
- Säilyvä valaisinpylväs
- Siirrettävä valaisinpylväs
- Uusi valaisinpylväs
- Reunakivi, graniitti
lev. 220 mm h=120 mm, harmaa
- Reunakivi, graniitti,
lev 170 mm, h=120 mm, harmaa
- Reunakivi, graniitti, madallettu
lev. 220 mm h=0...20 mm, harmaa
- Päällysteen reuna
- Sadevesikaivo
- Kadun likimääräinen korkeusasema
- Noppakivi, 90x90x90 mm,
harmaa, poltettu
- Nupukivi, 220x140x140 mm,
valkoinen, poltettu, tiililadonta
- Liikennevihreä
- Nykyinen lehtipuu
- Nykyinen havupuu

Salpausselänkatu, pääpistetaulu				
Piste	Paalu	E	N	R
1	0.000	27483670.306	6751042.600	60.000
2	52.354	27483706.843	6751080.097	
3	93.660	27483743.233	6751097.862	
4	135.670	27483784.990	6751102.472	

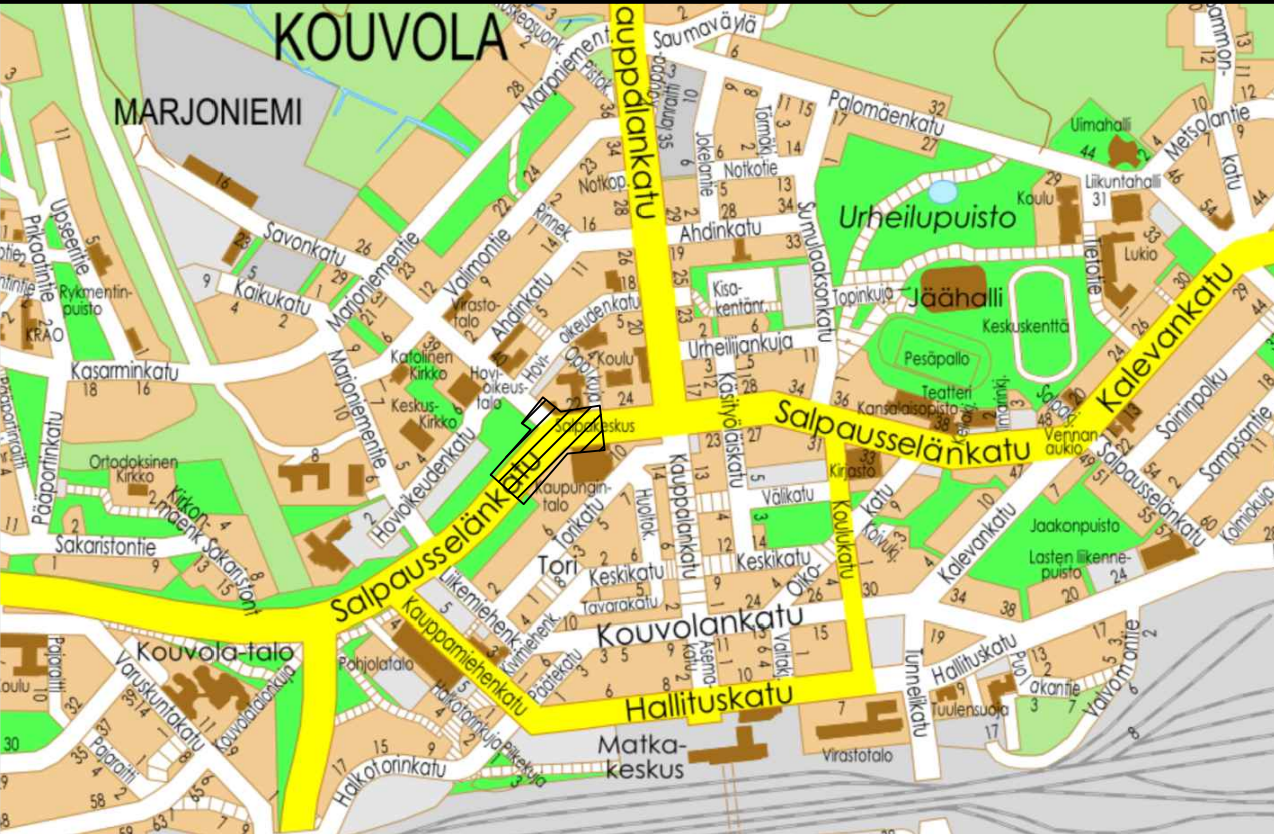

MUUTOS PVM		MUUTOS		TEHNYT	
		KOUVOLAN KAUPUNKI TEKNINEN JA YMPÄRISTÖTOIMIALA Yhdyskuntatekniikan suunnittelu			
				TELA	
				HYV.	14.1.2026 Tapani Vuorentausta
KATUSUUNNITELMA					
SALPAUSSELÄNKATU-SAVONKATU LIITTYMÄ				SUUNN.	12.12.2025 NiMat/PIHau
				KOORDI- NAATISTO	ETRS-GK27
				KORKEUS JÄRJESTELMÄ	N2000
				K.OSA	1 Kangas
Asemapiirustus				ALUE	Kouvola
LIITTYY PIIR.			MITTAKAAVA	1:500	PIIR. NRO 1 - 139.1
KORVAA					
KORVATTU					