

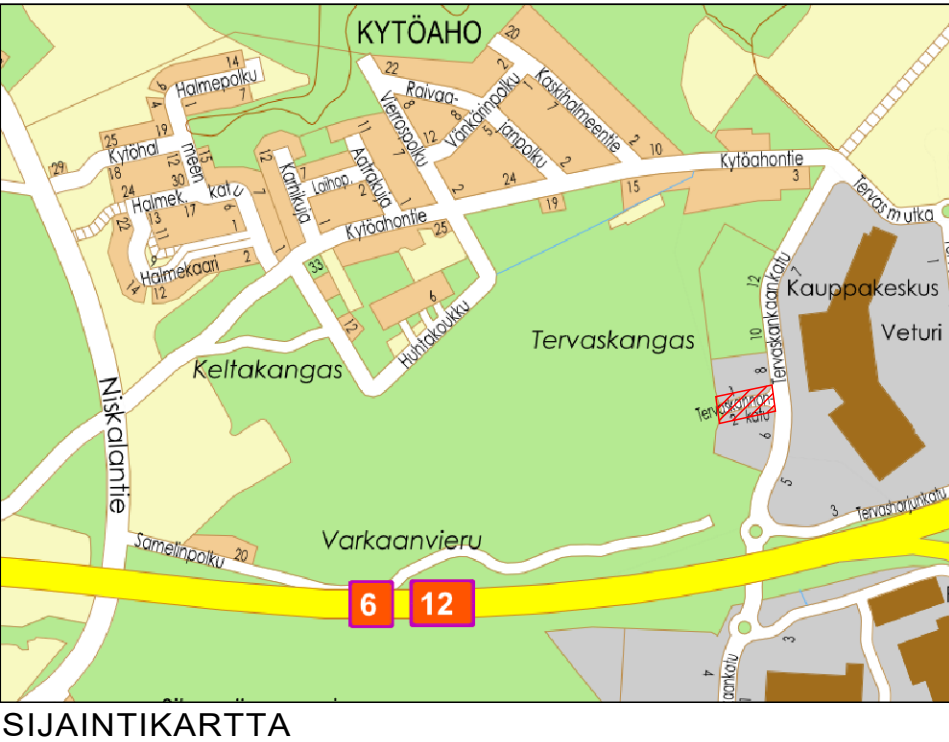


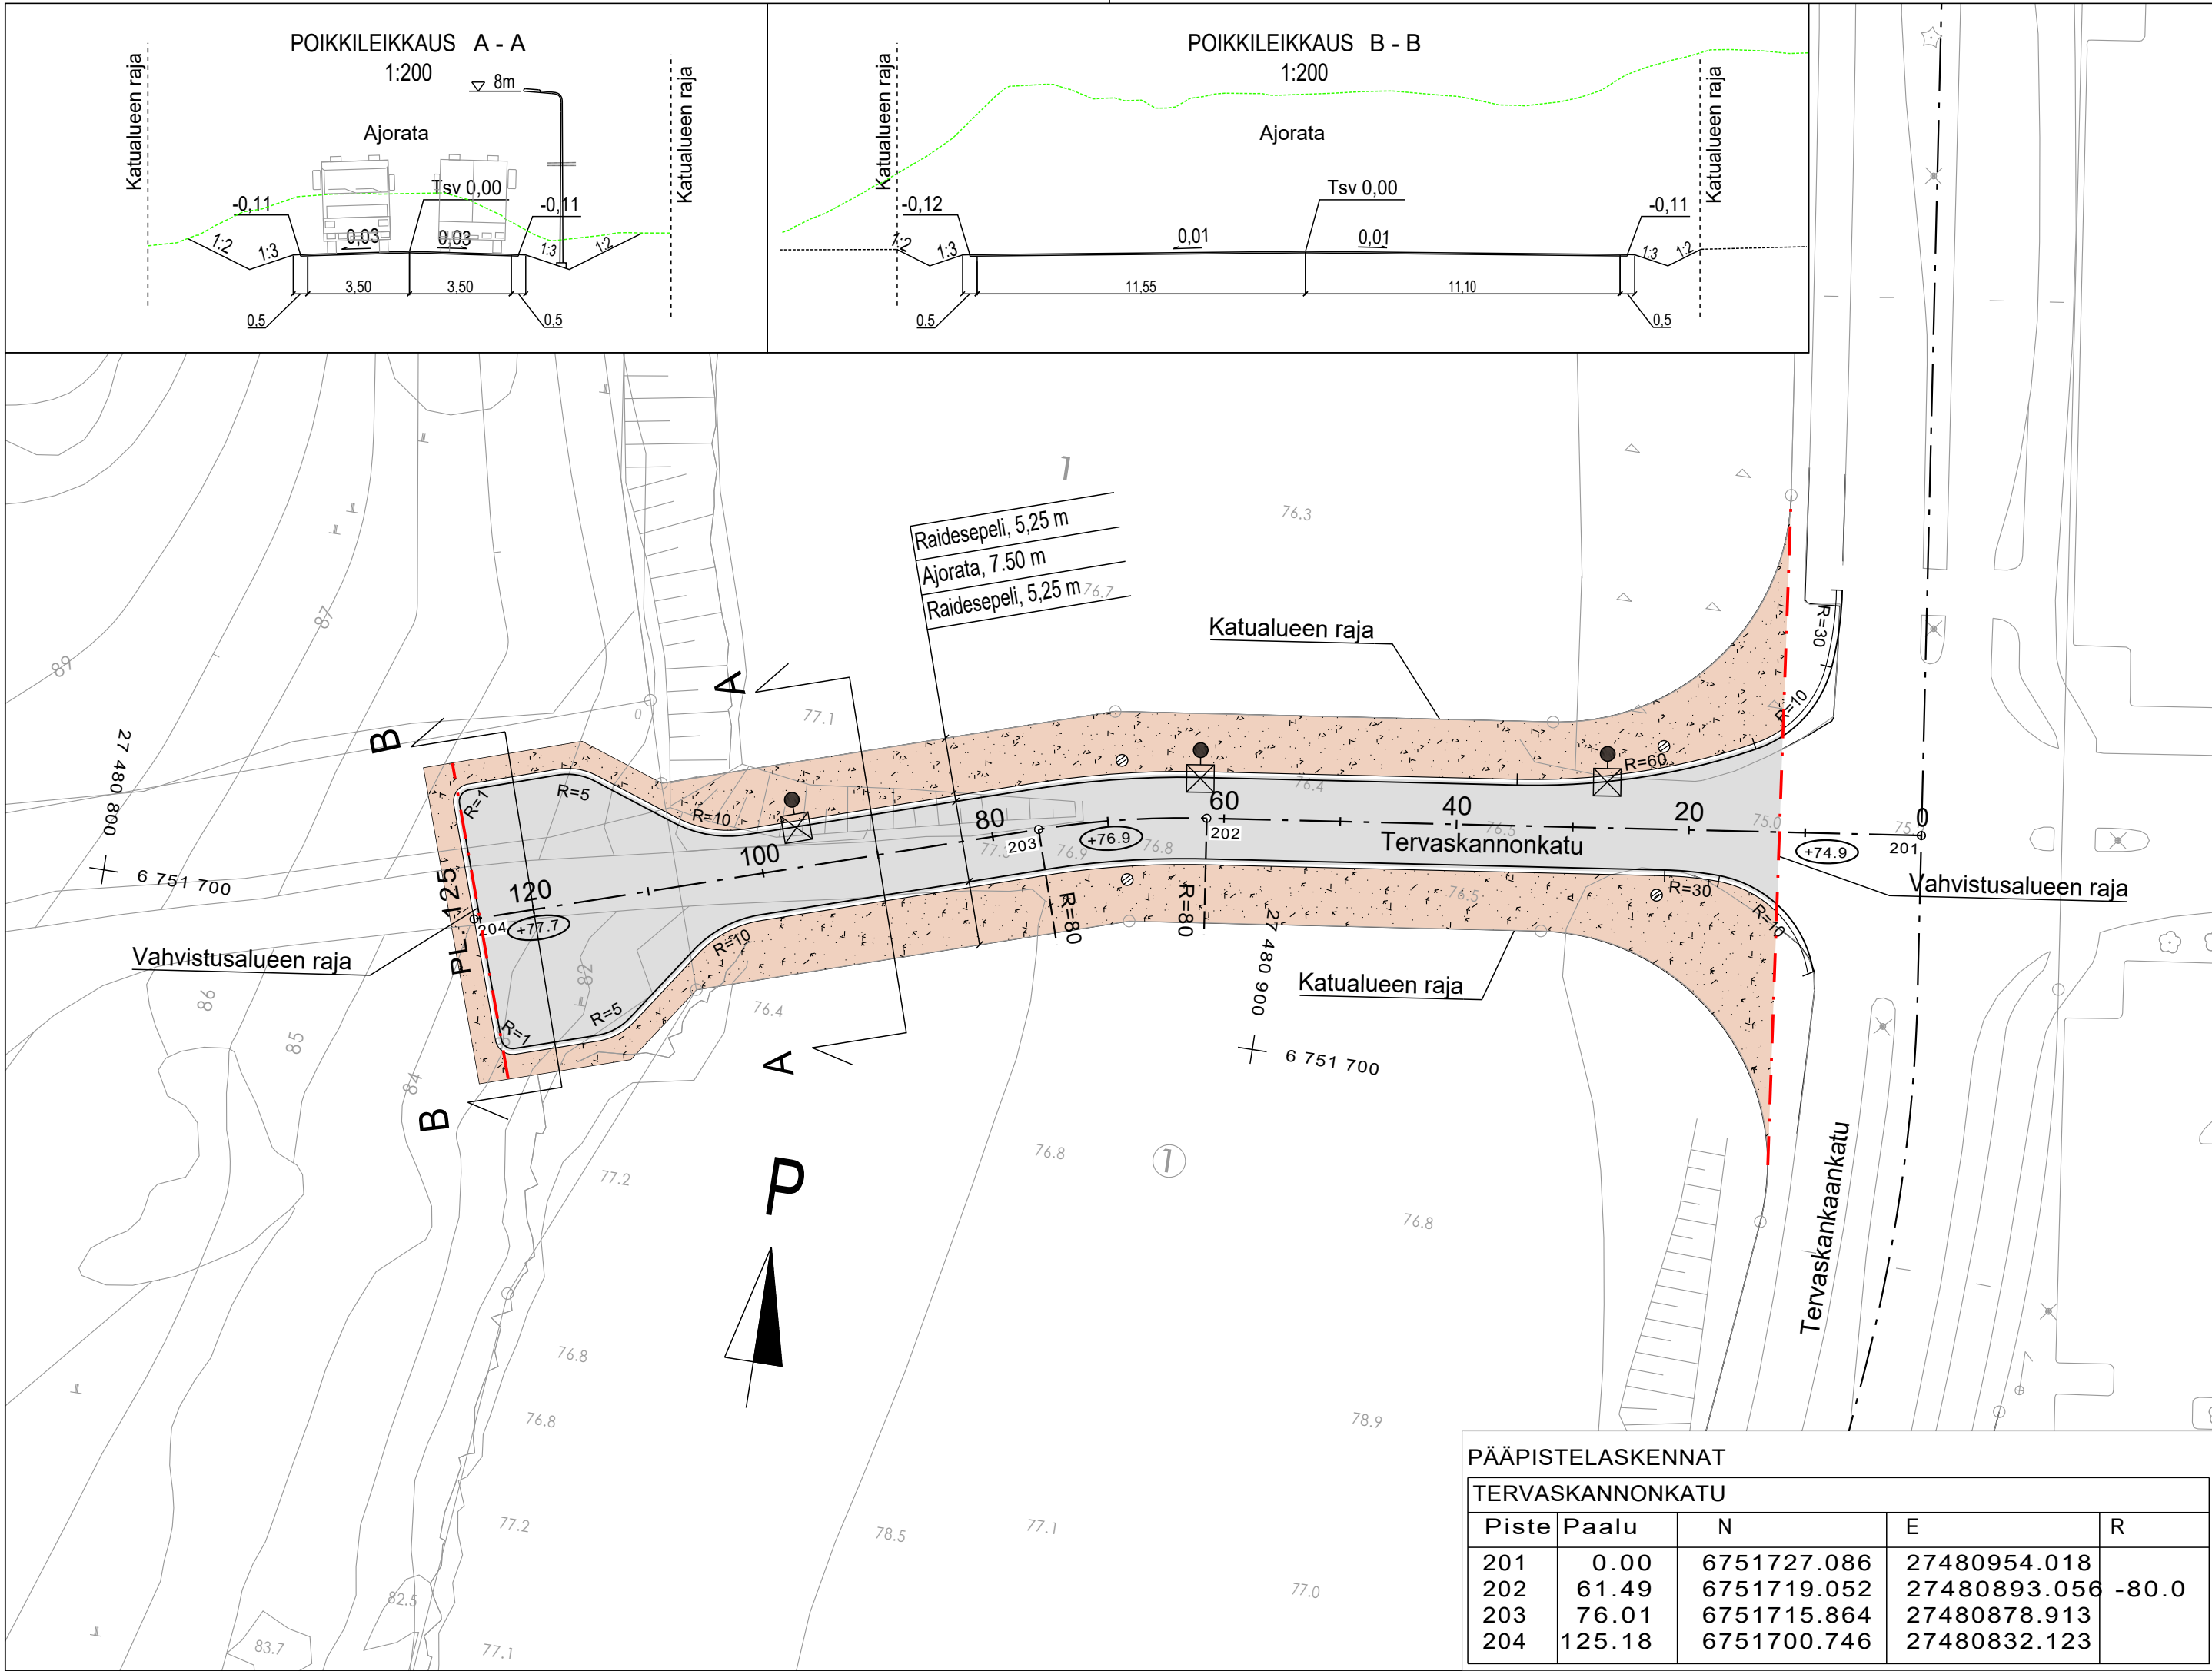

MERKINNÄT:

- Agorata, asfalttia
- Kadun likimääräinen korkeusasema
- Raidesepeli
- Valaisimet
- Hulevesikaivo, ritiläkaivo

MITTAKAAVA 1: 500

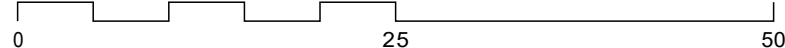

MUUTOS PVM	MUUTOS	TEHNYT
	KOUVOLAN KAUPUNKI TEKNIikka JA YMPÄRISTÖ Yhdyskuntatekniikan suunnittelu	
	TELA	
	HYV.	30.6.2025 T. Vuorentausta
KATUSUUNNITELMA		
Tervaskannonkatu plv. 12 - 125 Asemapiirustus		SUUNN. 30.6.2025 M. Silen / Sweco KOORDI- NAATISTO ETRS-GK27 KORKEUS- JÄRJESTELMÄ N2000 K.OSA 23. Kymintehdas ALUE
LIITTYY PIIR.		MITTAKAAVA 1:500
KORVAA		PIIR. NRO 23-84.4
KORVATTU		