
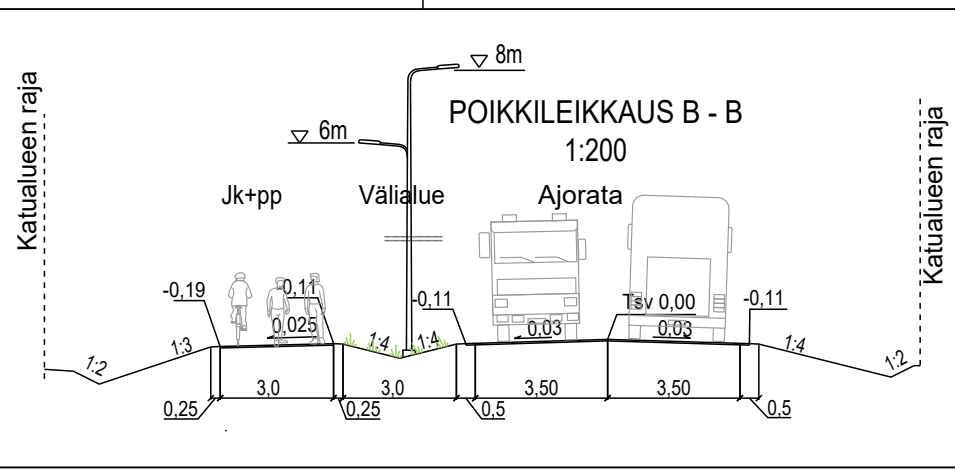
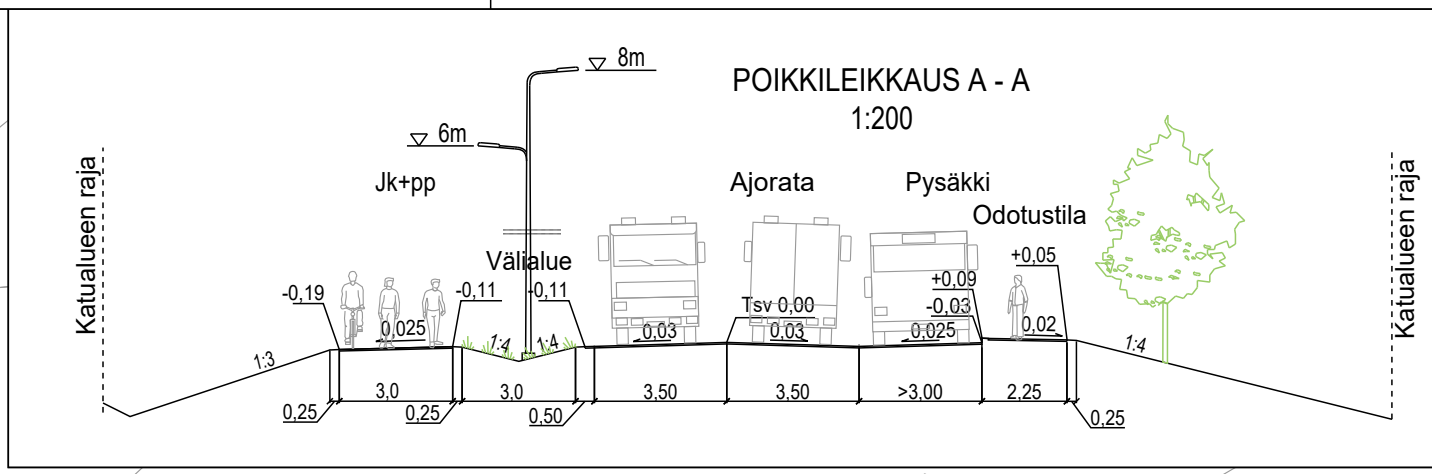


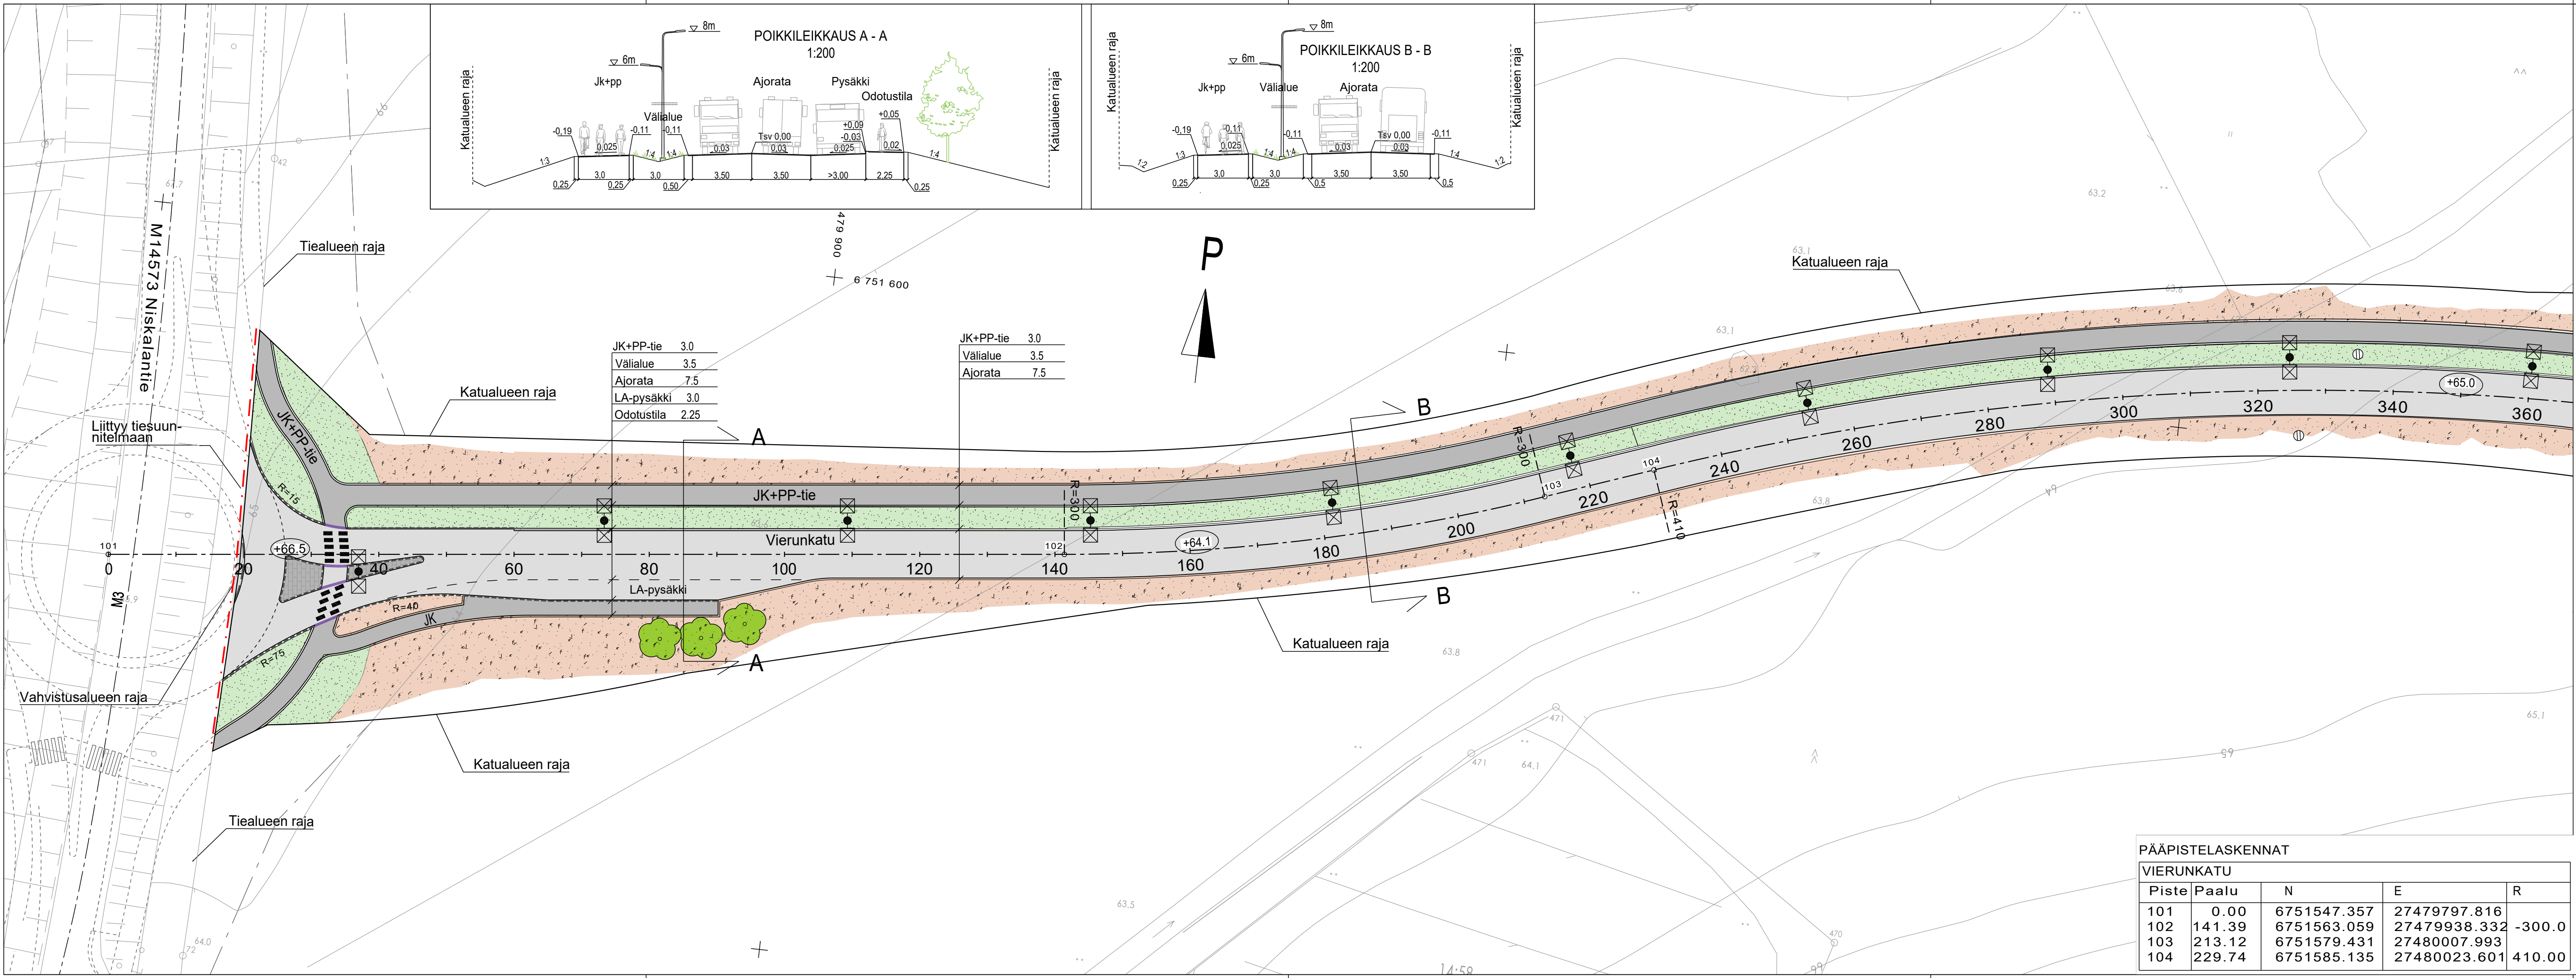

- MERKINNÄT:**
- Ajorata, asfalttia
 - Jk+pp, asfalttia
 - Betonikiveys, punamusta
 - Maisemanurmi
 - Kalliomurske/Raidesepeli
 - Kadun likimääräinen korkeusasema
 - Reunatuki, h=12cm
 - Valaisinpylväs
 - Hulevesikaivo, ritiläkaivo
 - Istutettava lehtipuu

PÄÄPISTELASKENNAT				
VIERUNKATU				
Piste	Paalu	N	E	R
101	0.00	6751547.357	27479797.816	
102	141.39	6751563.059	27479938.332	-300.0
103	213.12	6751579.431	27480007.993	
104	229.74	6751585.135	27480023.601	410.00

MUUTOS PVM		MUUTOS		TEHNYT	
		KOUVOLAN KAUPUNKI TEKNIikka JA YMPÄRISTÖ Yhdyskuntatekniikan suunnittelu			
				TELA	
				HYV.	30.6.2025 Tapani Vuorentausta
KATUSUUNNITELMA					
Vierunkatu plv. 20 - 360 Asemapiirustus				SUUNN.	30.6.2025 M. Silen / Sweco
				KOORDI- NAATISTO	ETRS-GK27
				KORKEUS- JÄRJESTELMÄ	N2000
				K.OSA	23. Kymintehdas
				ALUE	
LIITTYVÄ PIIR.		MITTAKAAVA 1:500		PIIR. NRO 23-84.1	
KORVAA					
KORVATTU					