
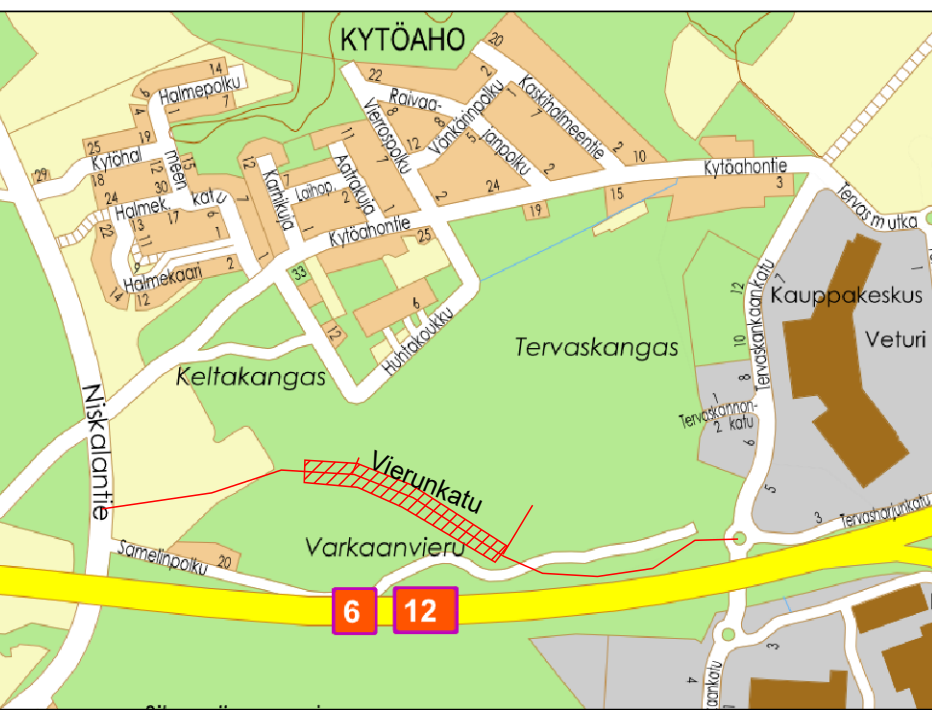


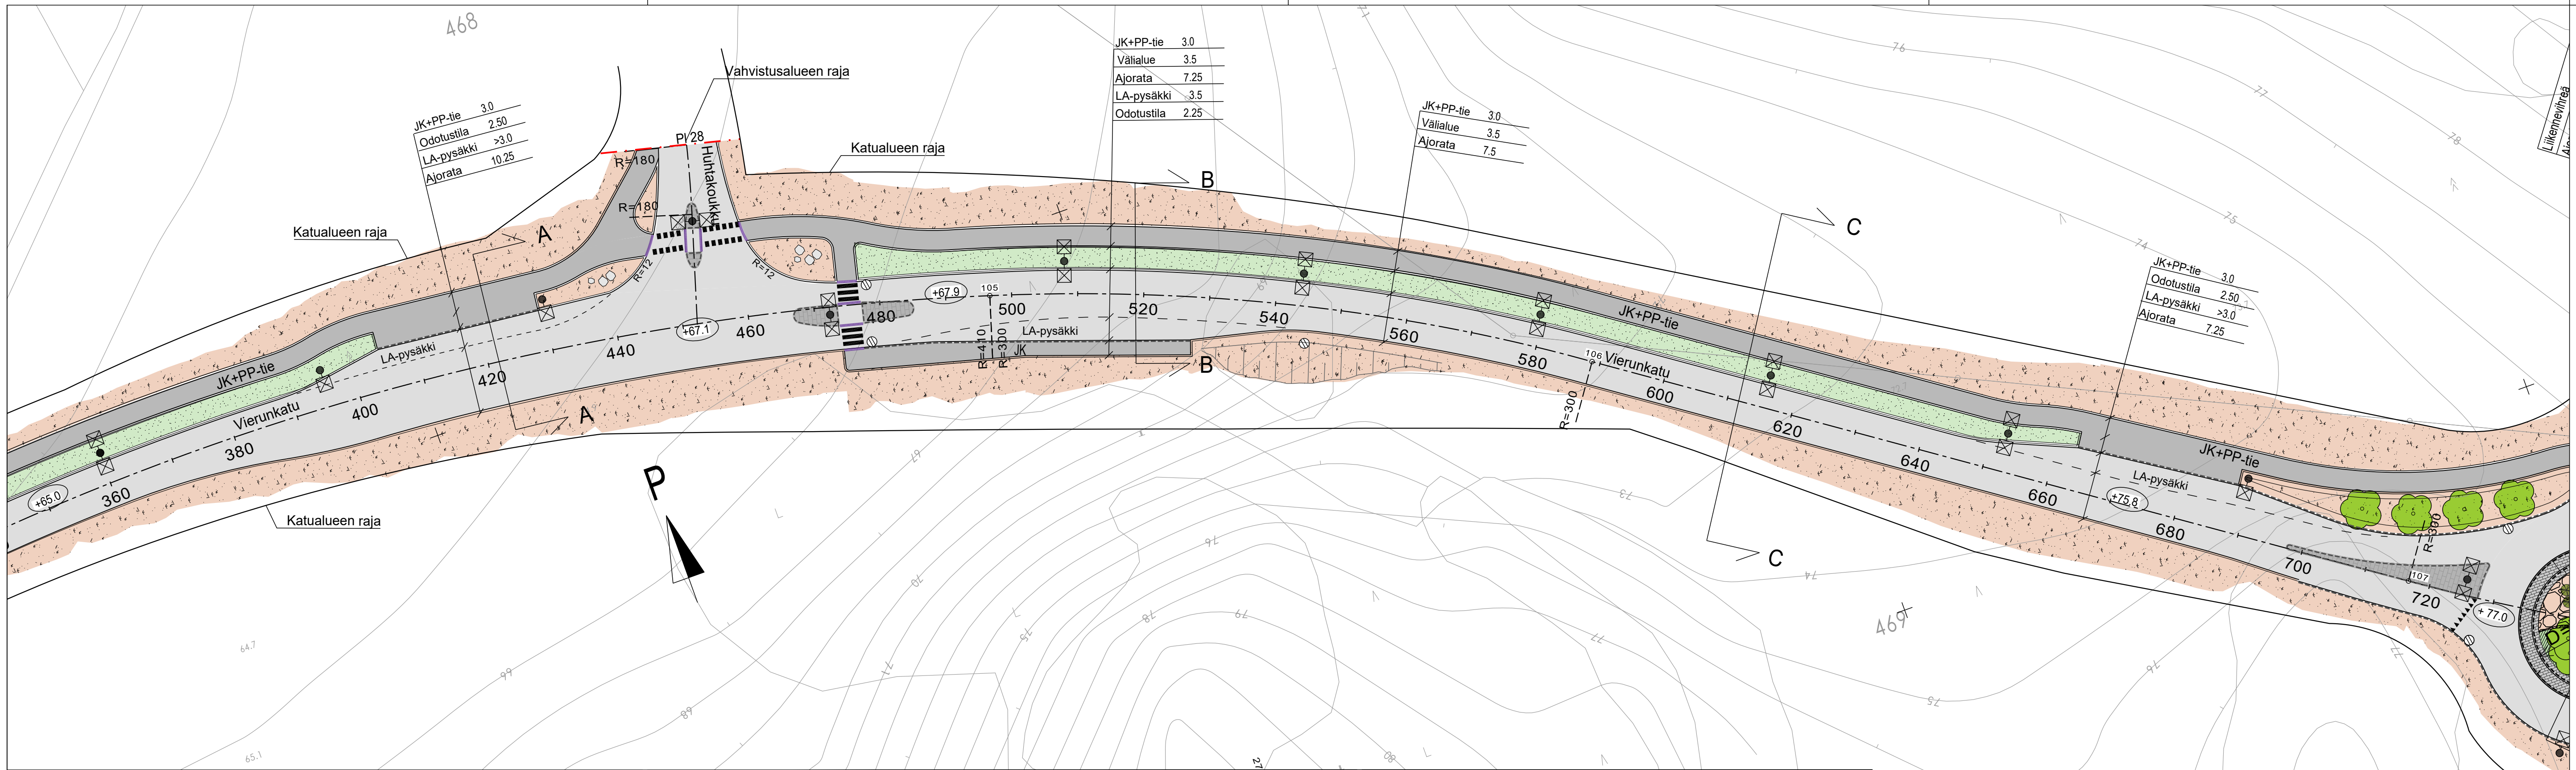

SIJAINTIKARTTA

- MERKINNÄT:
- Ajorata, asfalttia
 - Jk+pp, asfalttia
 - Betonikiveys, punamusta
 - Maisemanurmi
 - Kalliomurske/Raidesepeli
 - Graniittikiveys, harmaa
 - Kadun likimääräinen korkeusasema
 - Reunatuki, h=12cm
 - Reunatuki, h=0cm
 - Valaisinpylväs
 - Hulevesikaivo, ritiläkaivo
 - Isot yksittäiset pulterikivet

MUUTOS PVM		MUUTOS		TEHNYT	
	KOUVOLAN KAUPUNKI TEKNIikka JA YMPÄRISTÖ Yhdyskuntatekniikan suunnittelu			TELA	
				HYV.	30.6.2025 Tapani Vuorentausta
	KATUSUUNNITELMA				
	Vierunkatu plv. 360 - 720 Asemapiirustus			SUUNN.	30.6.2025 M. Silen / Sweco
			KOORDI- NAATISTO	ETRS-GK27	
			KORKEUS- JÄRJESTELMÄ	N2000	
			K.OSA	23. Kymintehdas	
			ALUE		
LIITTYVÄ PIIR.		MITTAKAAVA			PIIR. NRO
KORVAA		1:500			23-84.2
KORVATTU					

POIKKILEIKKAUS A - A

1:200

POIKKILEIKKAUS B - B

1:200

POIKKILEIKKAUS C - C

1:200

PÄÄPISTELASKENNAT

VIERUNKATU

Piste	Paalu	N	E	R
105	496.70	6751591.644	27480285.791	300.0
106	588.77	6751551.410	27480368.198	
107	716.74	6751478.349	27480473.262	-300.0