


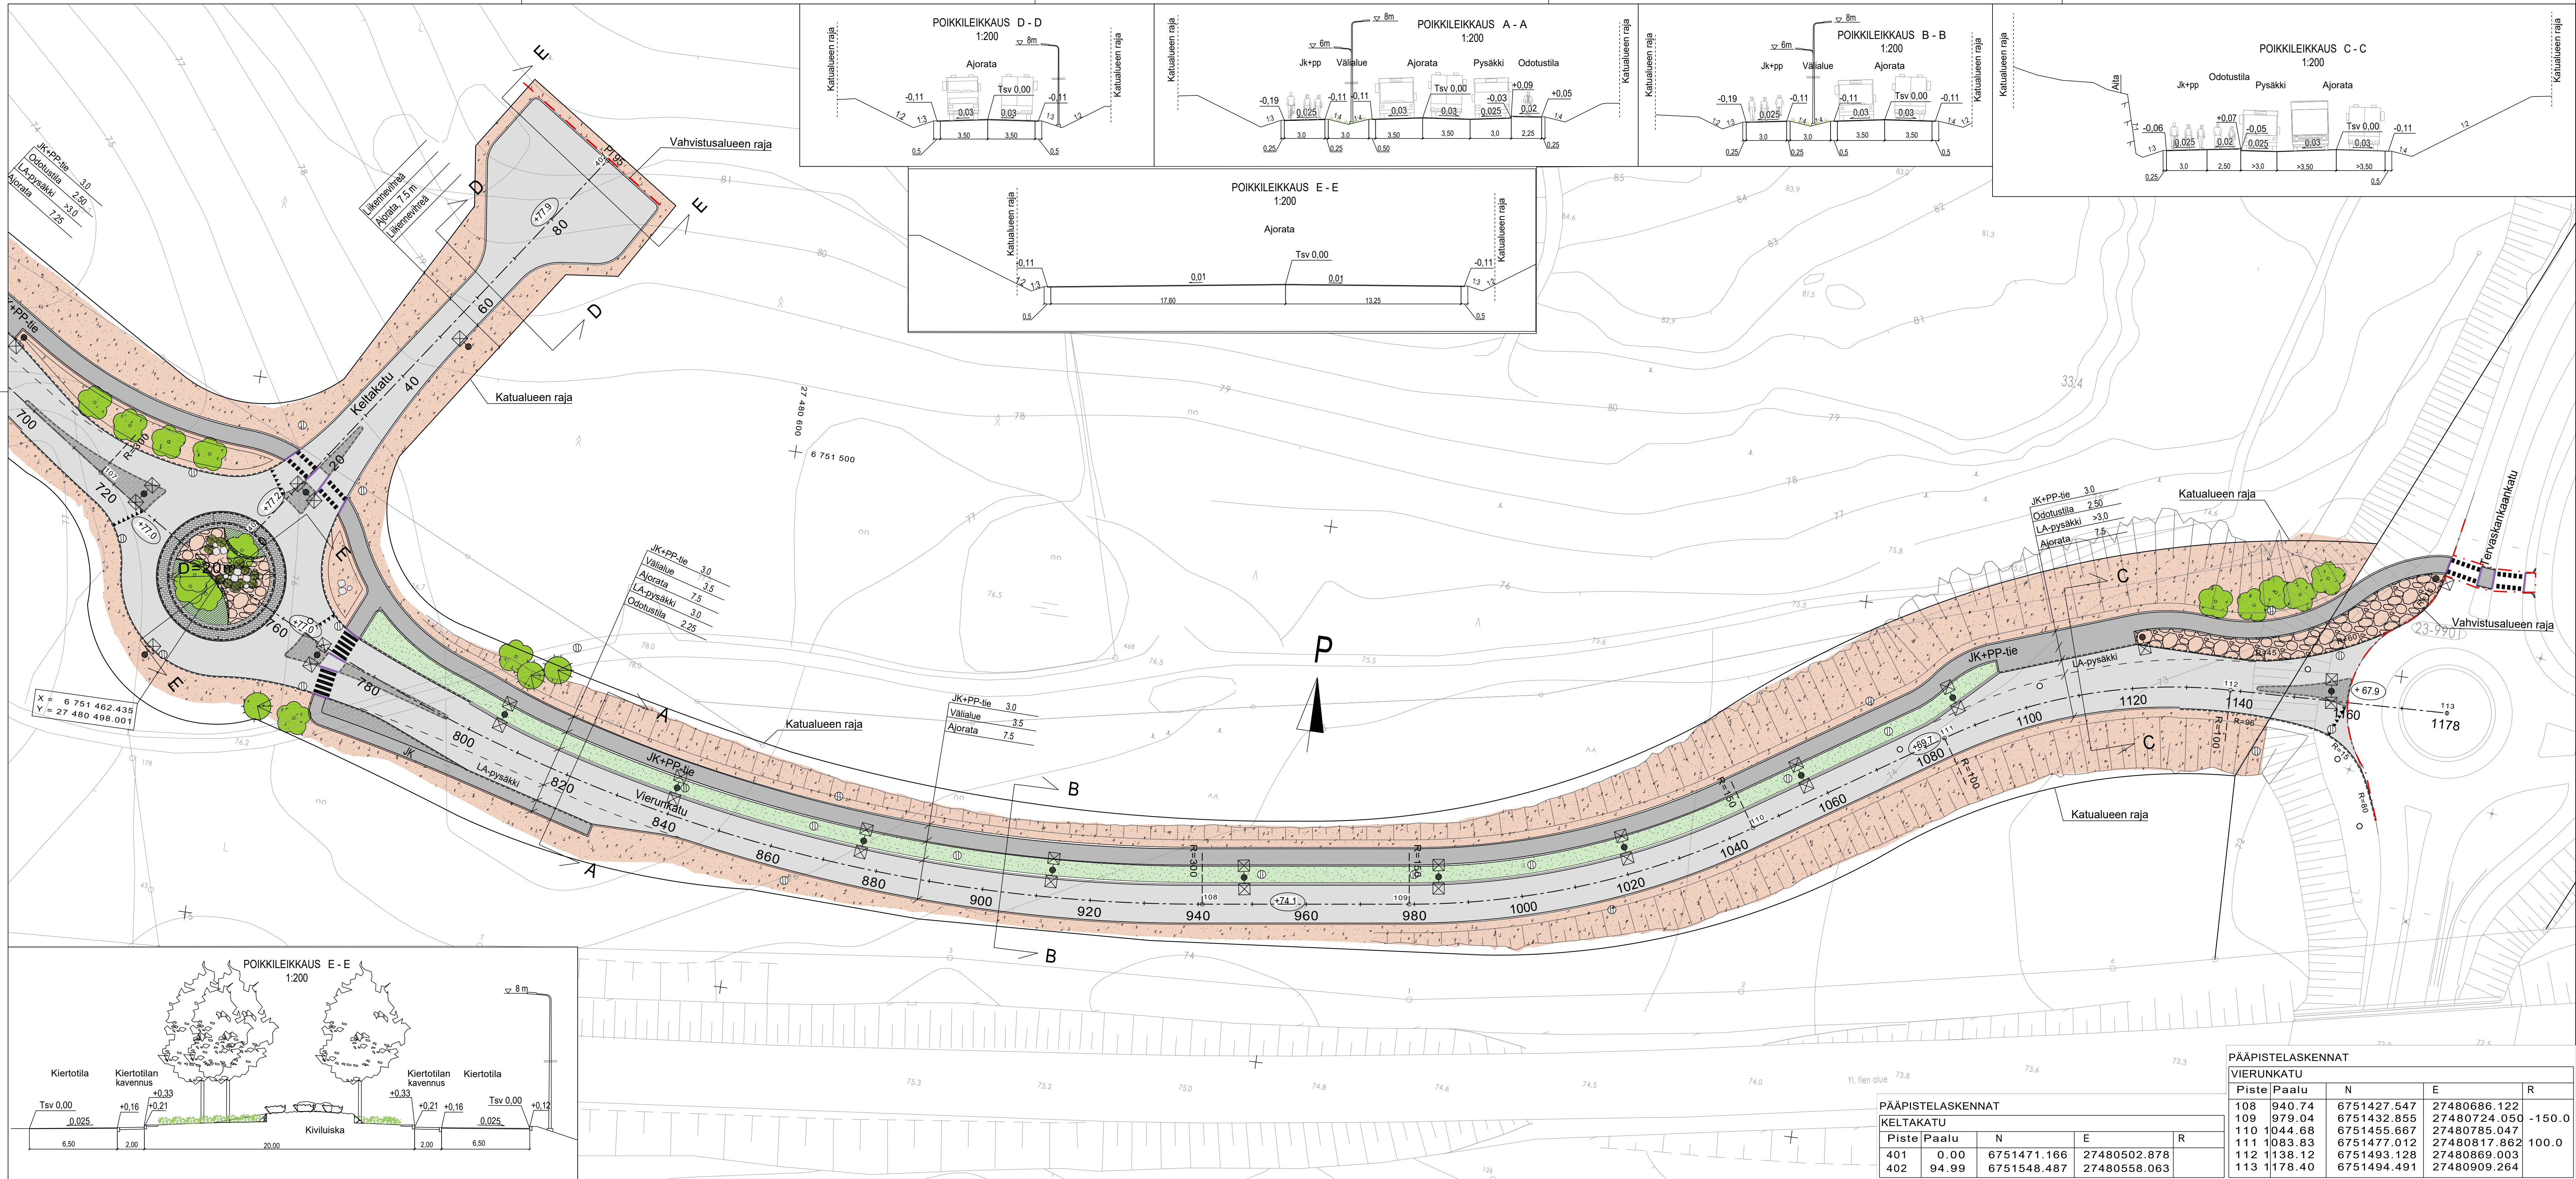

- MERKINNÄT:
- Ajorata, asfalttia
 - JK+pp, asfalttia
 - Betonikiveys, punamusta
 - Maisemanurmi
 - Kalliomurske/Raidesepeli
 - Graniittikiveys, harmaa
 - Kivilouhe, harmaa
 - Kadun ilmäääräinen korkeusasema
 - Reunatuki, h=12cm
 - Reunatuki, h=0cm
 - Valaisinsäilytys
 - Hulevesikaivo, ritiläkaivo
 - Istutettava lehtipuu
 - Istutettava havupuu
 - Isot yksittäiset pultterikivet
 - Istutettava lehti-/havupensas

MUUTOS PVM		MUUTOS		TEHNYT	
	TELA				
	HYV.	30.6.2025	Tapani Vuorentausta		
KATUSUUNNITELMA					
Vierunkatu plv. 720 - 1160		SUUNN.	30.6.2025	M. Silen / Sweco	
Asemapiirustus		KOORDI- NAATIO	ETRS-GK27		
		KORKEUS- JÄRJESTELMA	N2000		
		K.O.SA	23. Kymintehdas		
		ALUE			
LIITTYVÄ PIIR.		MITTAKAAVA	PIIR. NRO		
KORVAA		1:500			
KORVATTU					