
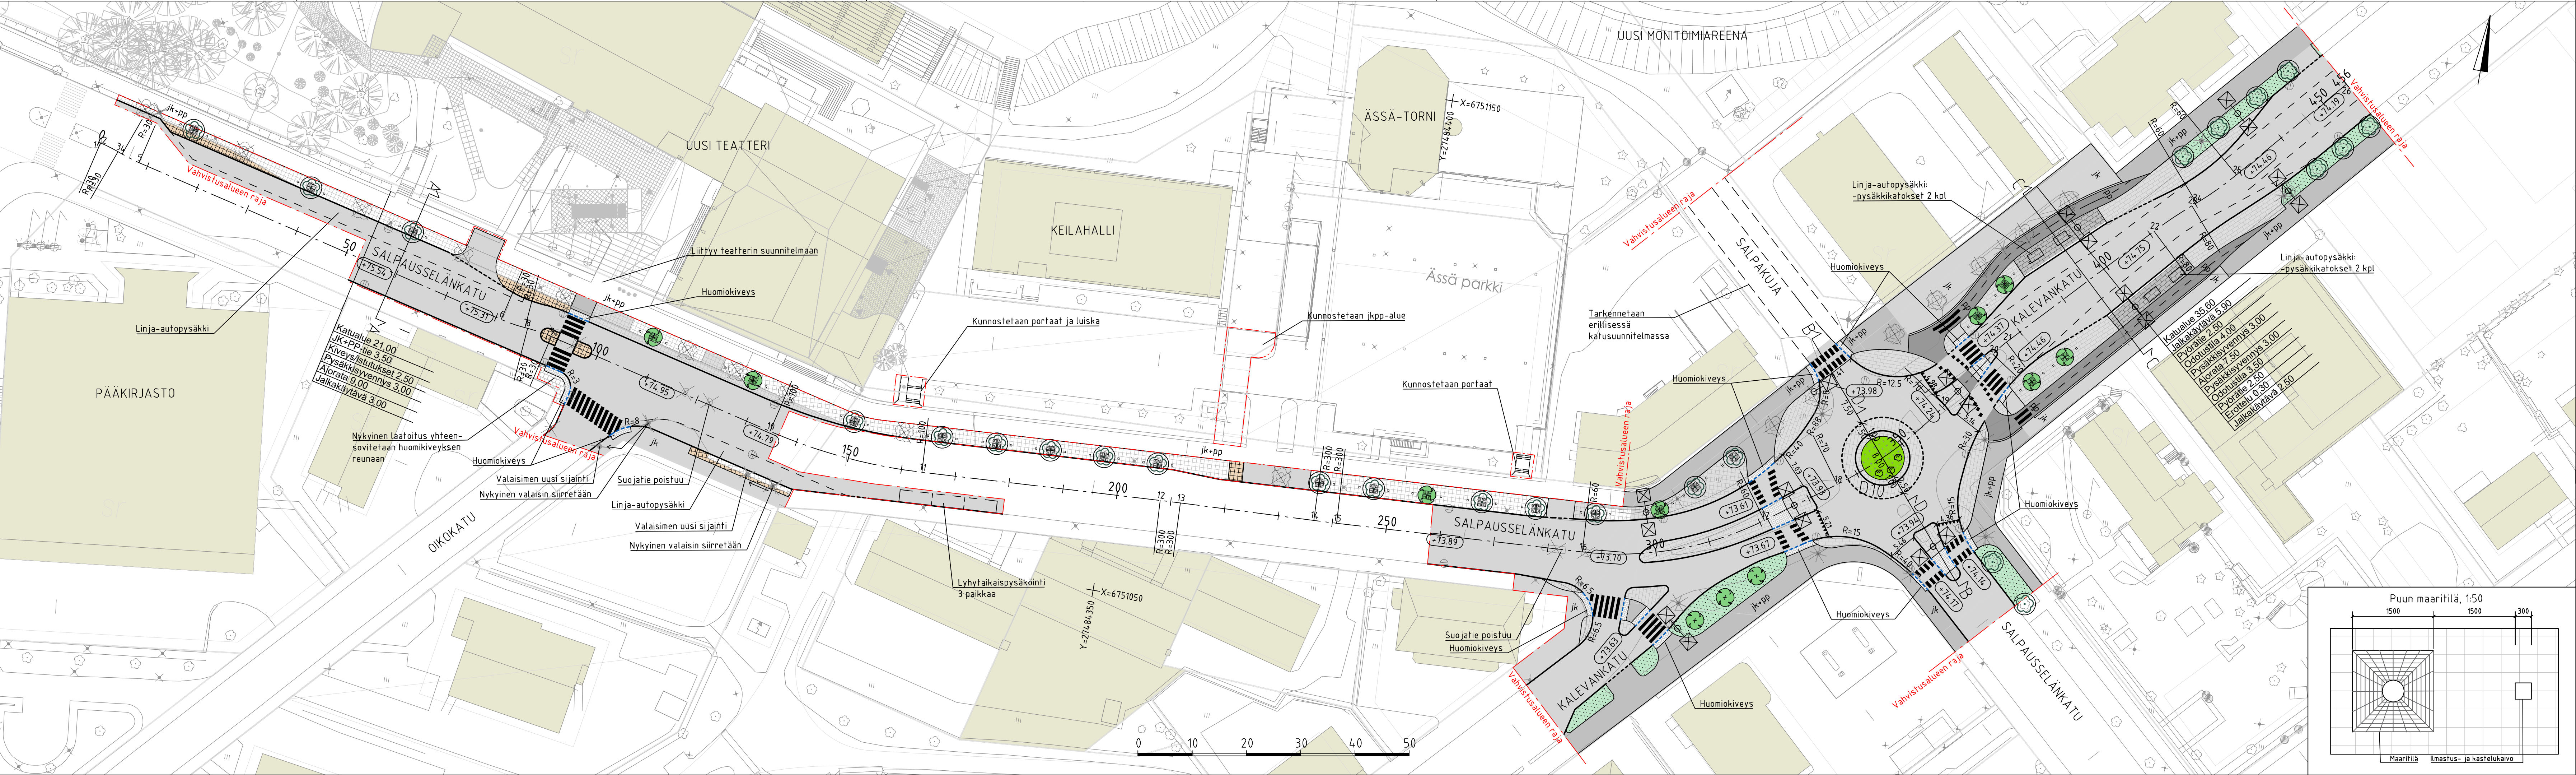


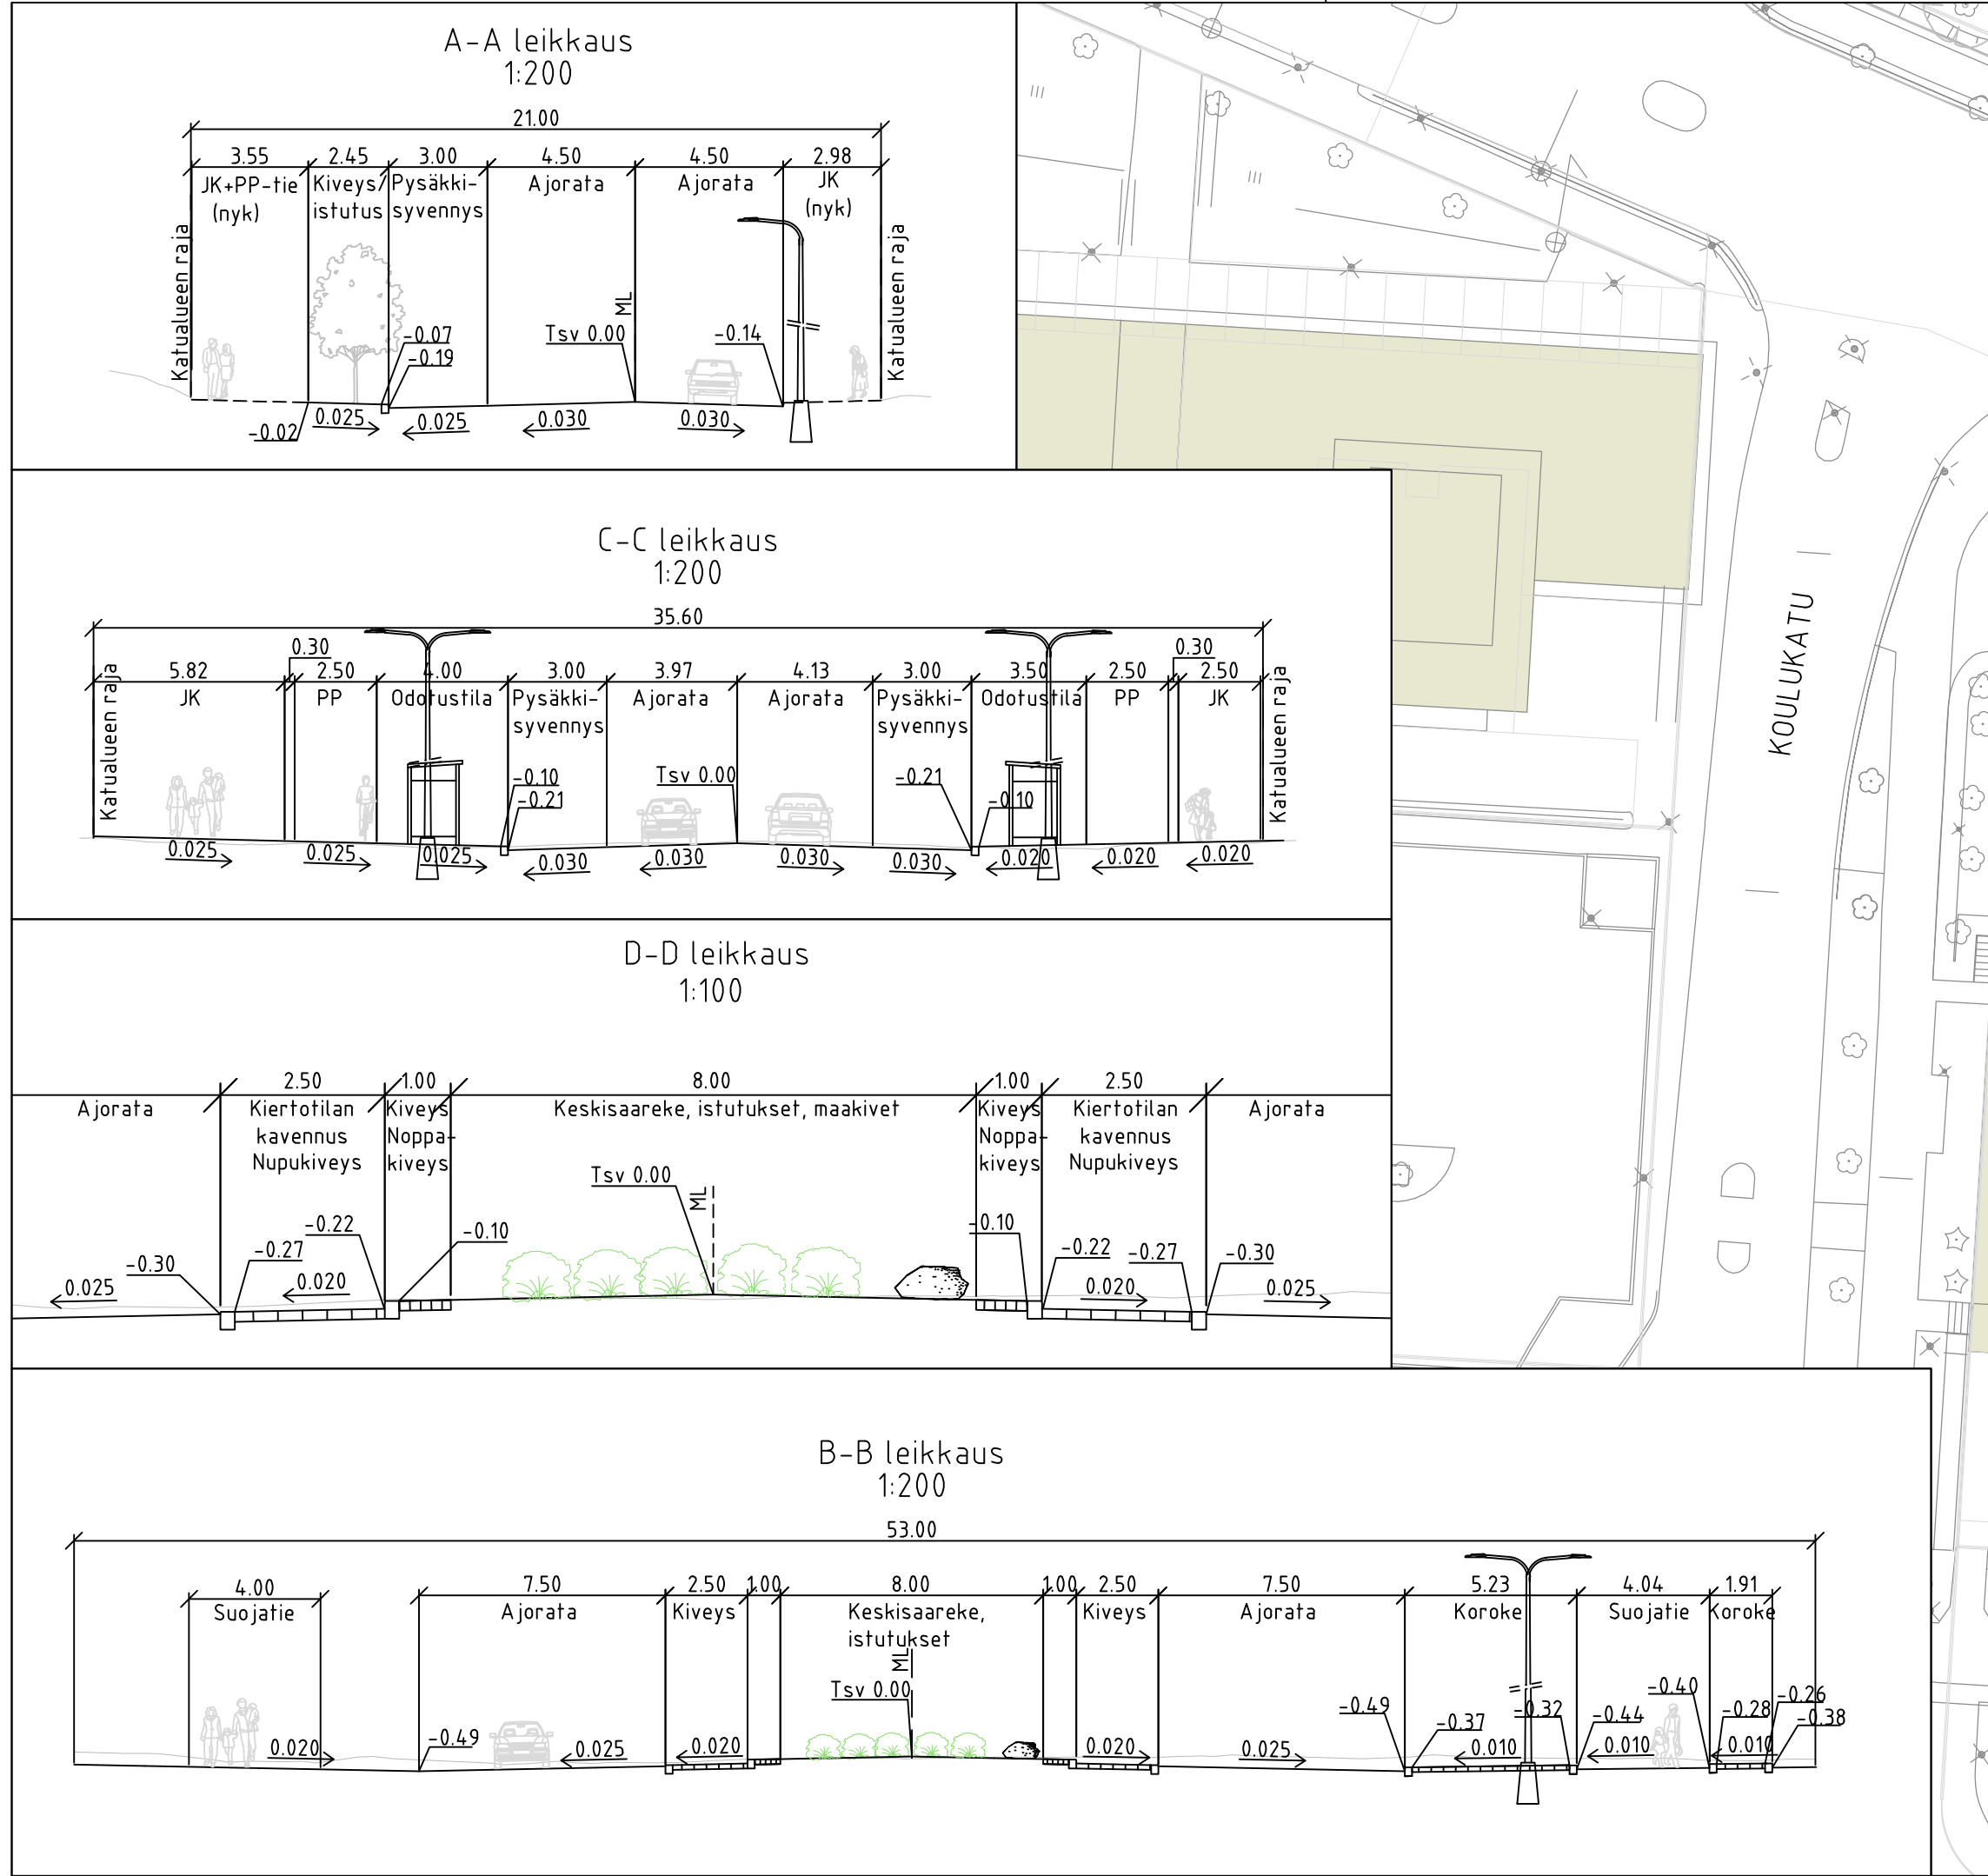

Salpausselänkatu-Kalevankatu, pääpistetaulukko				
Piste	Paalu	E	N	R
1	0.000	27484155.46	6751100.27	
2	0.350	27484155.80	6751100.19	
3	3.948	27484159.24	6751099.14	-30.00
4	4.814	27484160.05	6751098.84	
5	8.336	27484163.42	6751097.81	30.00
6	81.035	27484234.06	6751080.65	
7	85.673	27484238.64	6751079.90	30.00
8	86.187	27484239.15	6751079.86	
9	90.830	27484243.73	6751079.12	-30.00
10	134.713	27484286.37	6751068.75	
11	163.808	27484315.24	6751066.05	100.00
12	208.025	27484359.39	6751068.37	
13	211.765	27484363.13	6751068.55	-300.00
14	236.589	27484387.93	6751069.54	
15	240.811	27484392.15	6751069.74	300.00
16	286.413	27484437.68	6751072.20	
17	320.923	27484469.75	6751083.60	60.00
18	335.897	27484481.86	6751092.42	
19	360.542	27484498.85	6751110.10	70.00
20	373.530	27484506.07	6751120.89	
21	376.877	27484508.15	6751123.50	-20.00
22	410.877	27484531.50	6751148.22	
23	419.309	27484537.60	6751154.04	-80.00
24	420.273	27484538.33	6751154.67	
25	429.286	27484544.71	6751161.02	60.00
26	455.55	27484561.87	6751180.90	

PIIRUSTUSMERKINNÄT

- Ajorata, asfaltti
- Yhdistetty jalkakäytävä ja pyörätie, asfaltti
- Jk, asfaltti
- Pyörätie, asfaltti
- Betonikiveys, harmaa
- Betonikiveys, musta
- Noppakiveys, kierrätys, harmaa
- Noppakiveys, harmaa
- Noppakiveys, nykyinen, harmaa
- Nupukiveys, harmaa
- Pensas
- Liikennevihreä
- Rakennus
- Reunatuki, h=12 cm
- Reunatuki, h=3 cm
- Reunatuki, h=0 cm
- Vahvistusalueen raja
- Materiaaliraja
- Istutettava lehtipuu
- Poistettava puu
- Suojattava lehtipuu
- Juuristoritilä ja ilmastuskaivot
- Nykyinen valaisin, poistettava valaisin
- Uusi valaisin
- Ritiläkannellinen hulevesikaivo
- Kadun likimääräinen korkeusasema
- Suuret luonnonkivet

KOUVOLAN KAUPUNKI
TEKNIikka JA YMPÄRISTÖ
Yhdyskuntateknikan suunnittelu

Katu- ja yleisen alueen suunnitelma

Salpausselänkatu
välillä Koulu- ja Kalevankatu

Asemapiiirustus

LIITTYVÄ PIIR.
KORVAA
KORVATTU

MITTAKAAVA
1:500

AFRY Finland Oy
Pöytäkatu 11
40100 Jyväskylä
Puh. 010 3311
etunimi.sukunimi@afry.com

Suunnittelija
M. Suikkanen

Tarkastaja
A. Pelho

Päiväys
10.10.2025