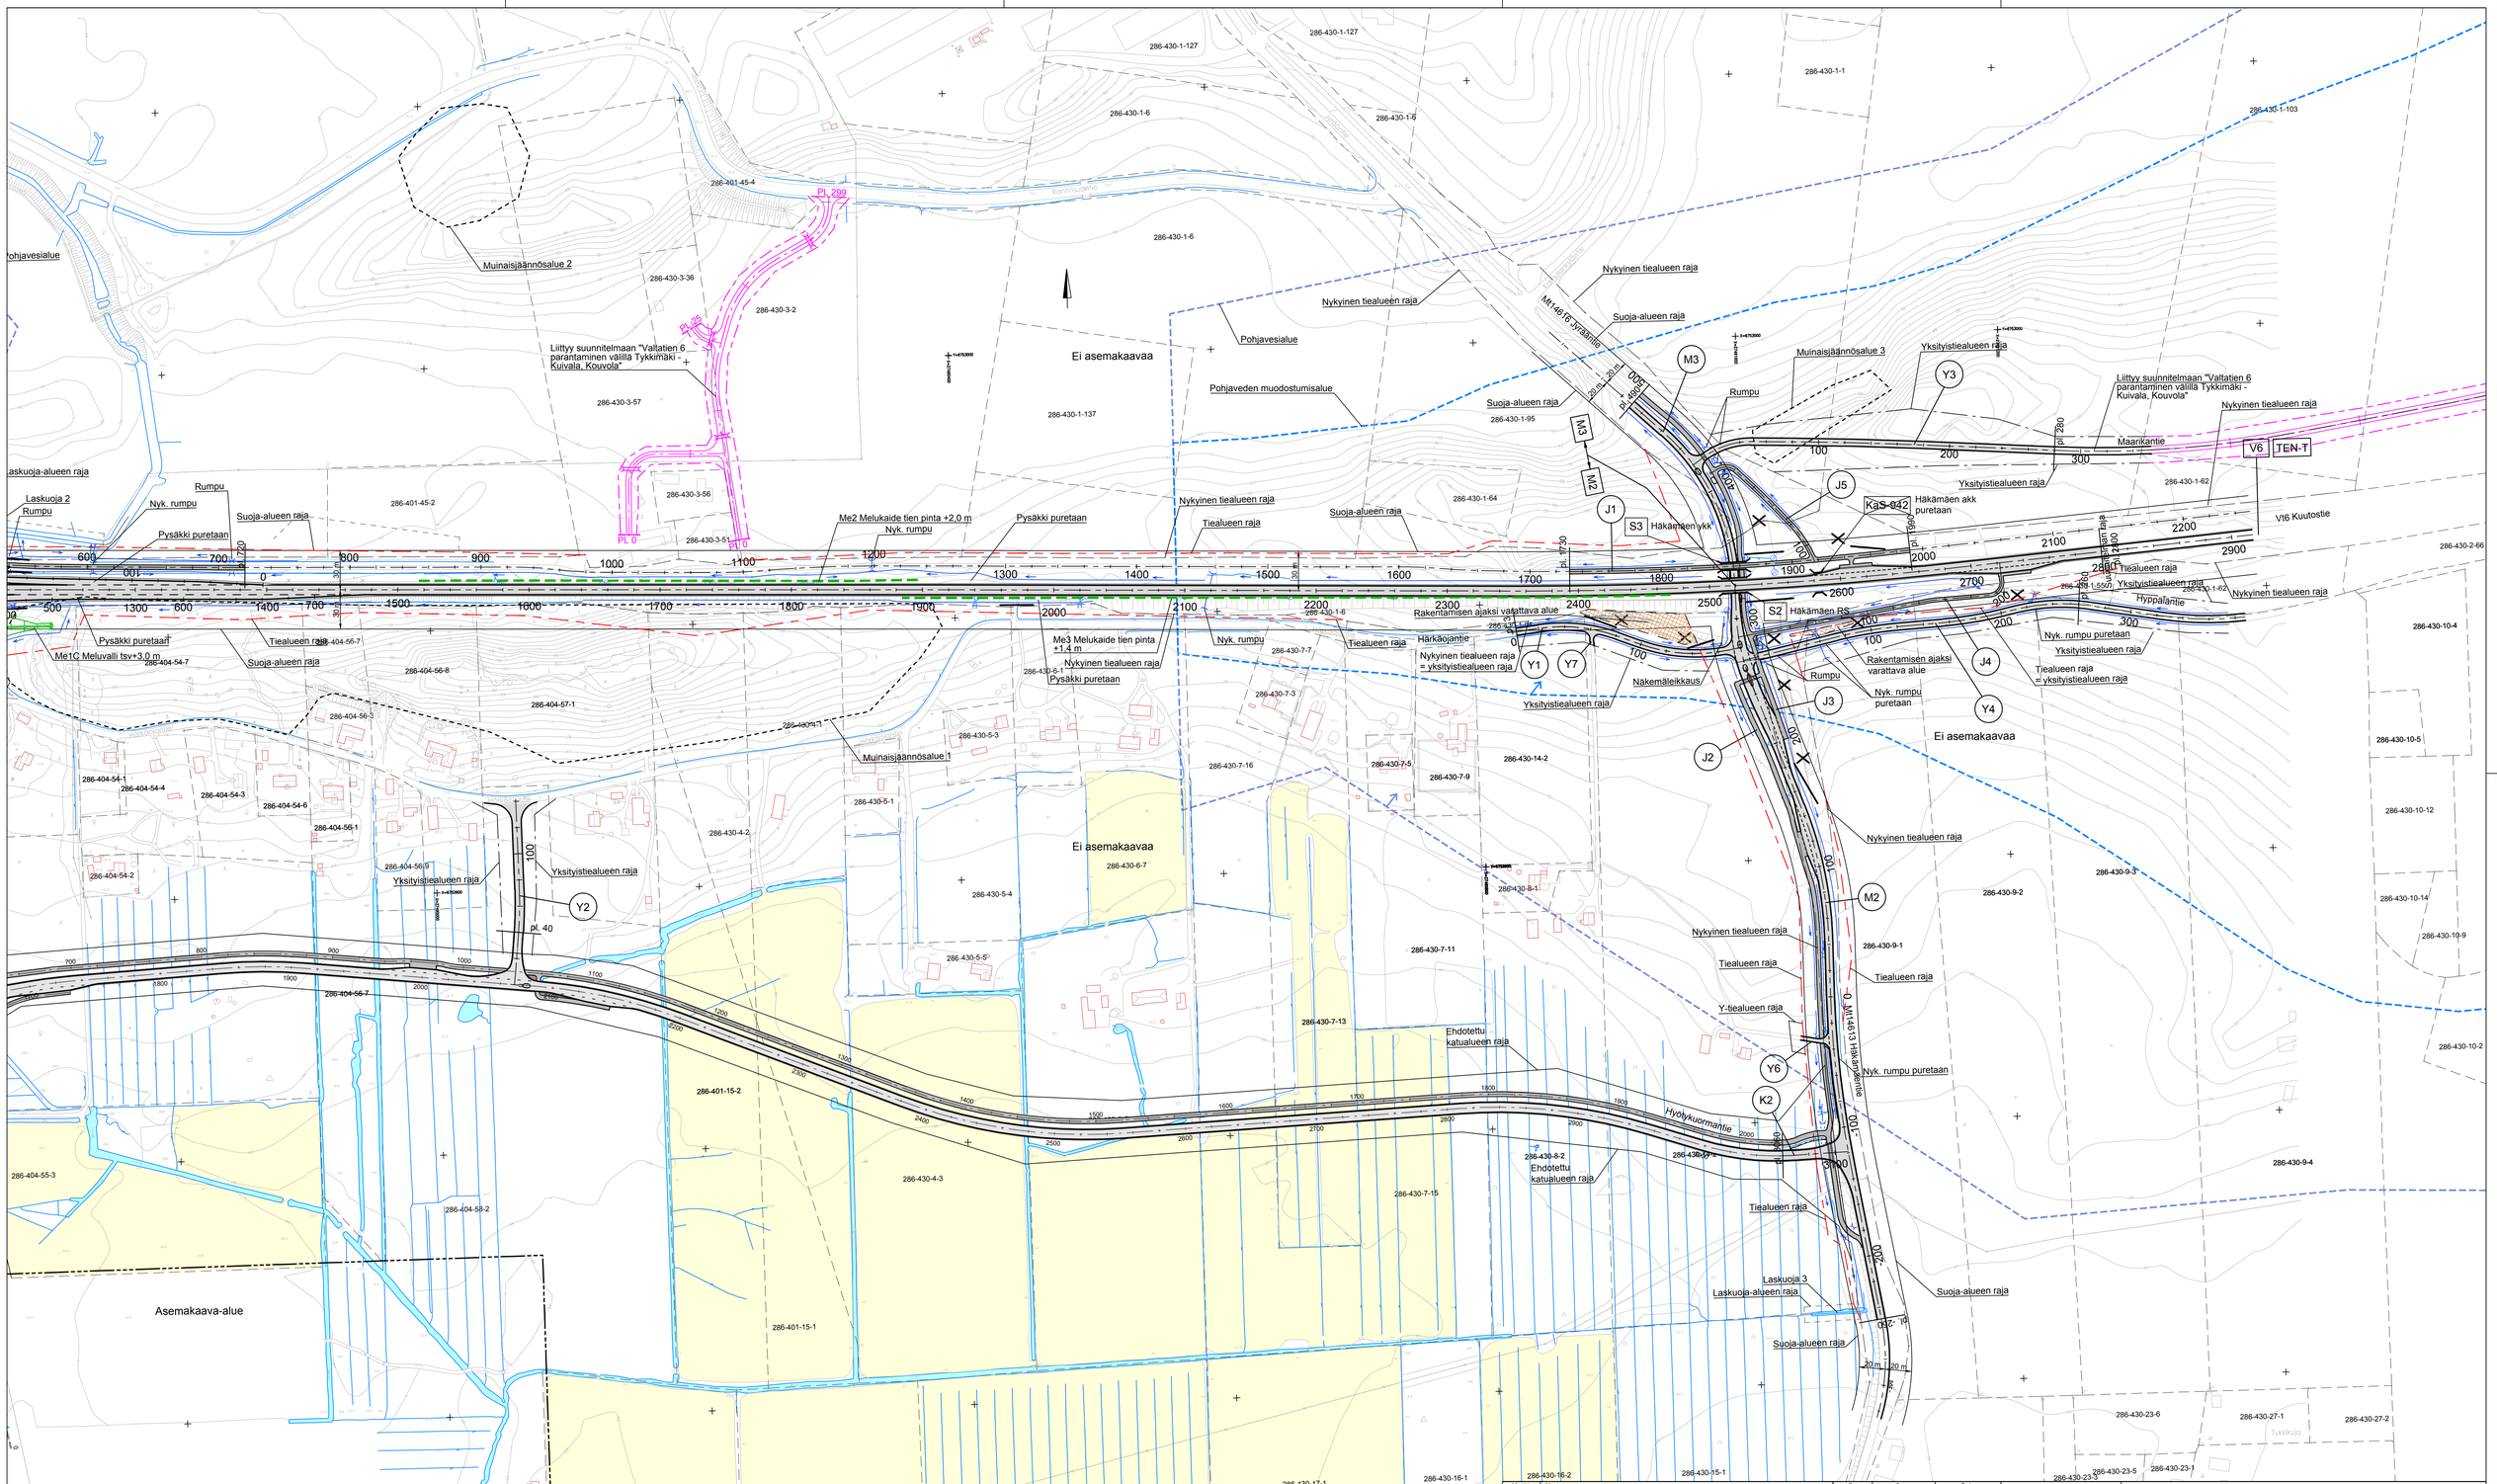
Ei asemakaavaa
Muinaisjäännösalue 2
Muinaisjäännösalue 1
Muinaisjäännösalue 3
Liittyy suunnitelmaan "Valtatien 6 parantaminen välillä Tykkimäki - Kuivala, Kouvola"
Pohjavesialue
Pohjaveden muodostumisalue
Nykyinen tiealueen raja
Suoja-alueen raja
Tiealueen raja
Yksityistiealueen raja
Laskuoja-alueen raja
Laskuoja 2
Laskuoja 3
Rumpu
Nyk. rumpu
Nyk. rumpu puretaan
Pysäkki puretaan
Me1 Melukaide tien pinta +3,0 m
Me2 Melukaide tien pinta +2,0 m
Me3 Melukaide tien pinta +1,4 m
Maarikantie
Häkämäen akk puretaan
Häkämäen akk
Häkämäen RS
Häkämäen ykk
Härkäojantie
Hyppälantie
Hyötykuormantie
Rakentamisen ajaksi varattava alue
Näkemäleikkaus
Ehdotettu katualueen raja
Y-tiealueen raja
Asemakaava-alue
VI6 Kuutostie
TEN-T
M1 ratalinja
M3
M2
J1
J2
J3
J4
J5
Y1
Y2
Y3
Y4
Y6
Y7
S2
S3
K2
KAS 942
PL 299
PL 0
pl. 40
pl. 730
pl. 1720
pl. 280
pl. 1560
pl. 1640
pl. 1680
pl. 1800
pl. 1900
pl. 2000
pl. 2100
pl. 2200
pl. 2300
pl. 2400
pl. 2500
pl. 2600
pl. 2700
pl. 2800
pl. 2900
pl. 3000
pl. 3100
pl. 3200
pl. 3300
pl. 3400
pl. 3500
pl. 3600
pl. 3700
pl.